


# План 2 этажа

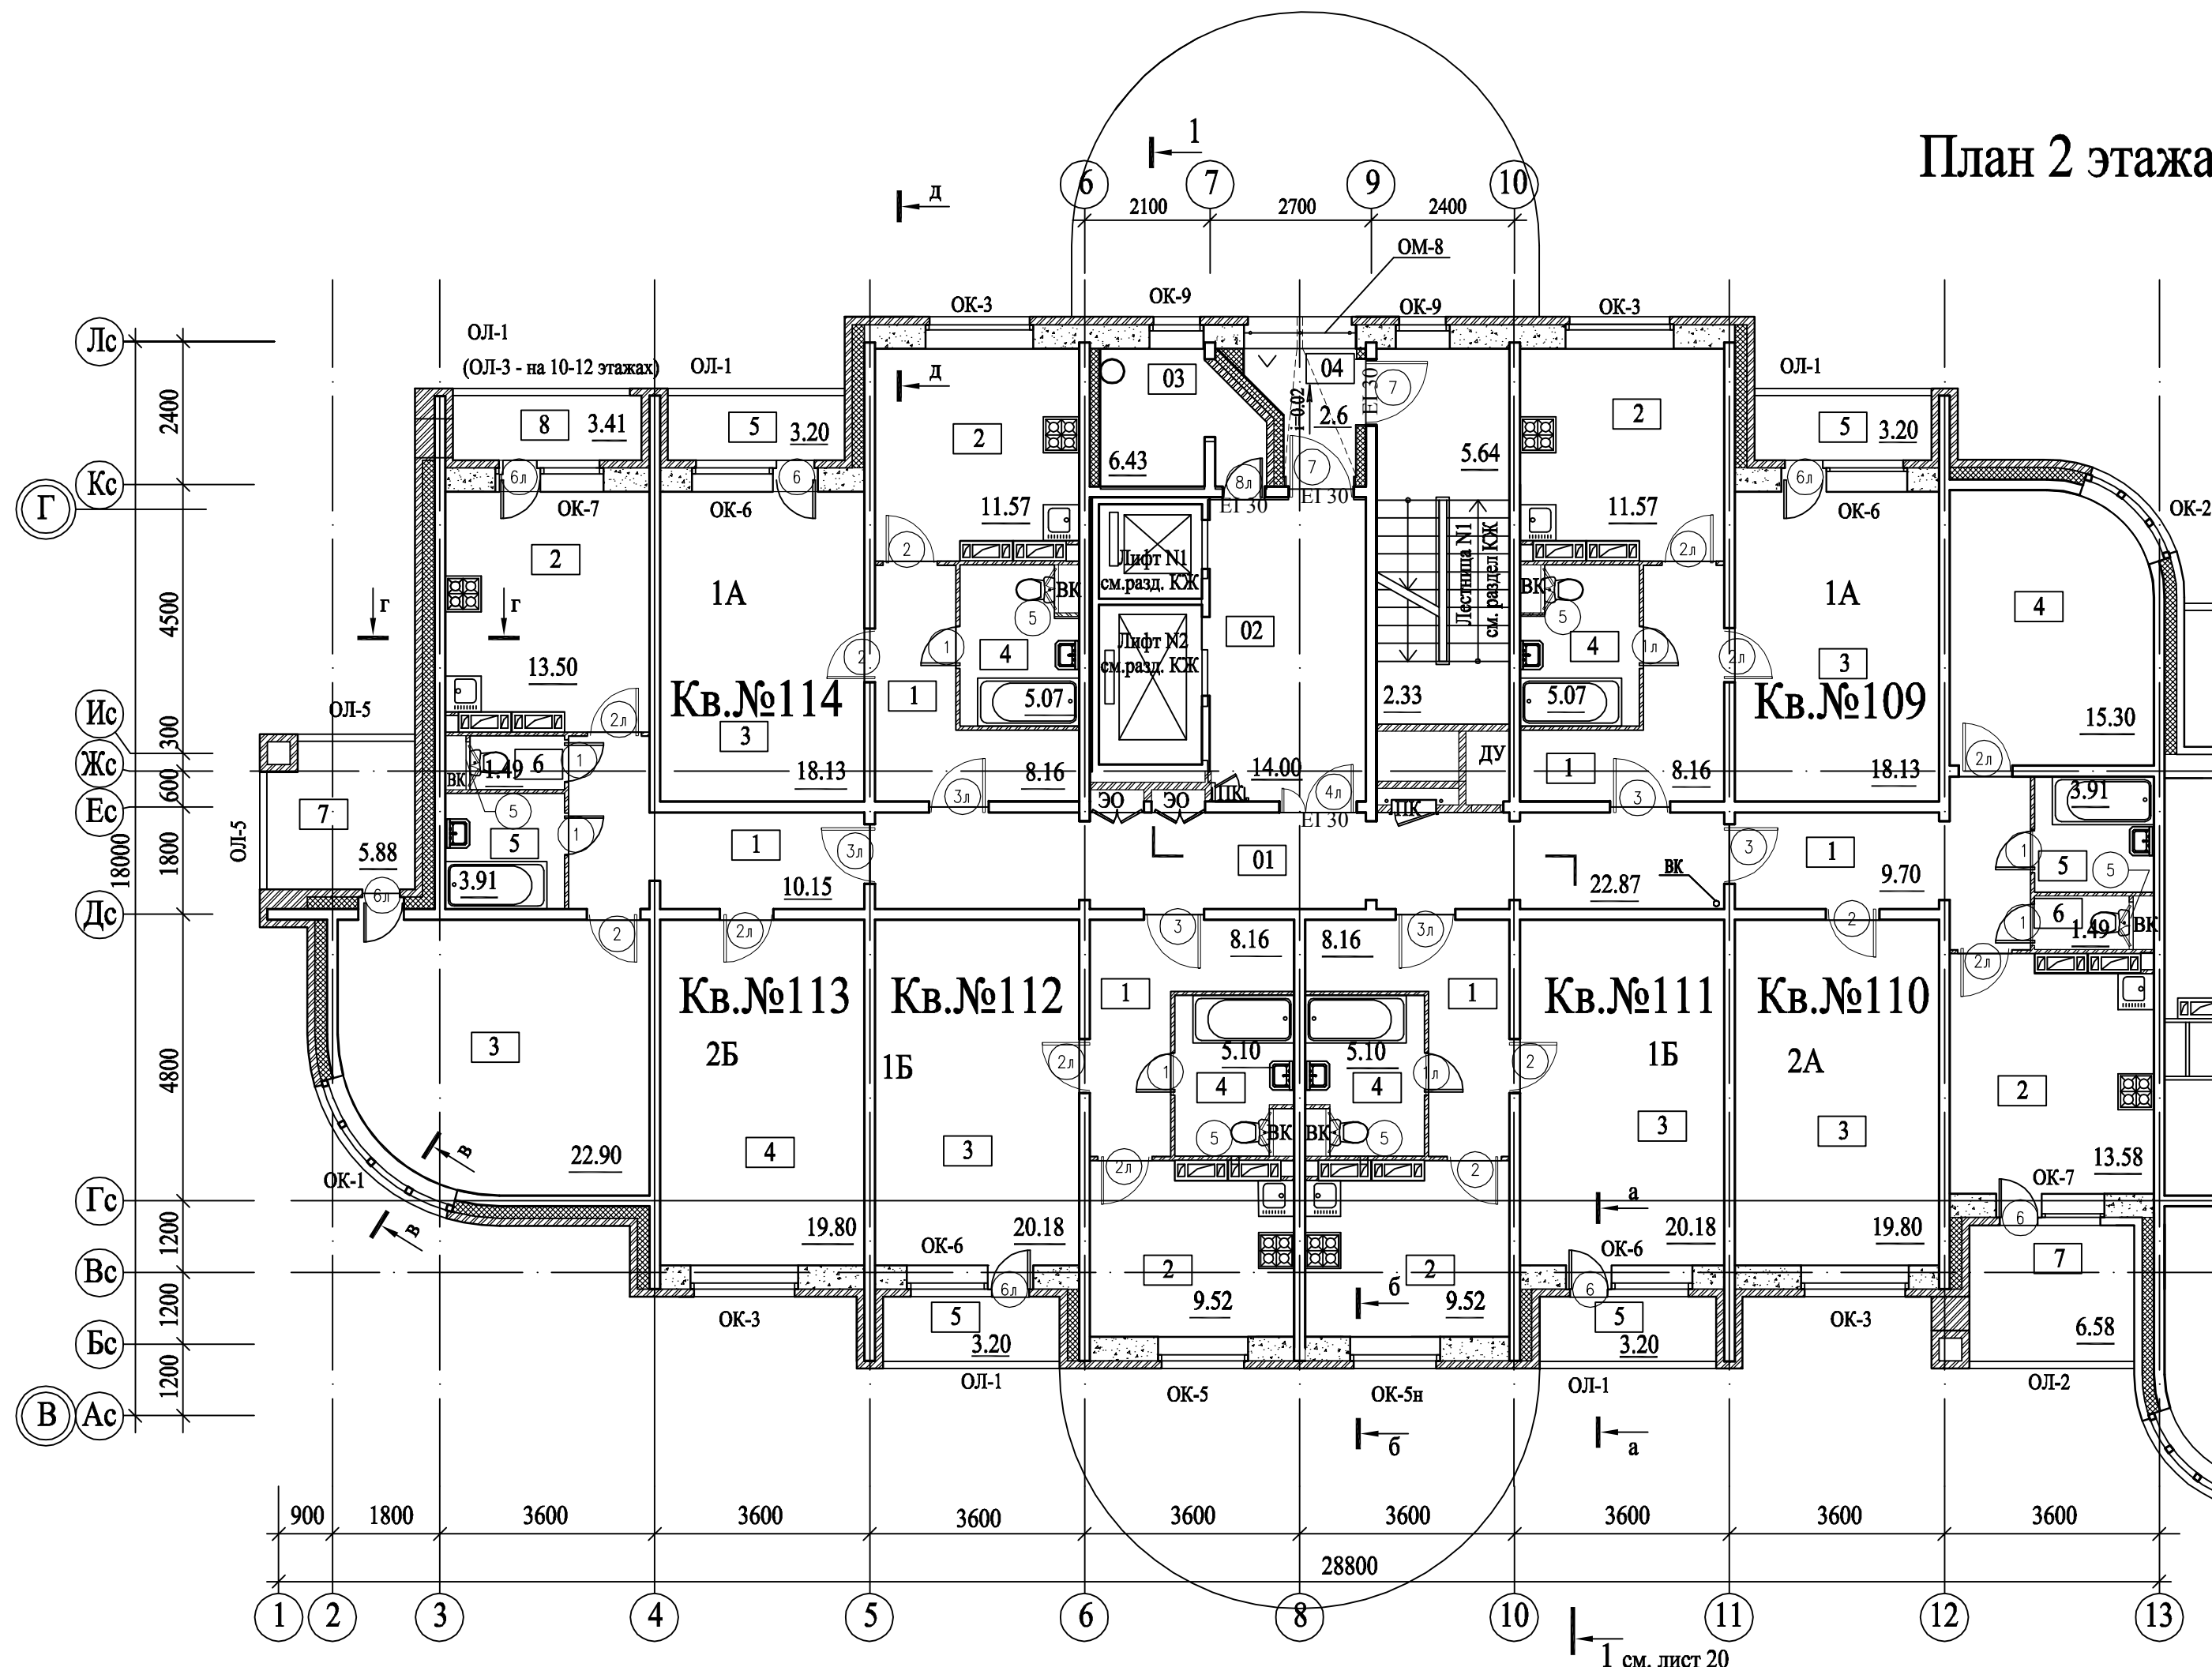


см. 94-ЗП АР лист 31, 32, 34

1 см. лист 20

Инв.№ подл. 99234  
 Подпись и дата  
 Взам. инв.№

						94-ЗП			АР		
						Завершение строительства 2-х секционного 19-ти этажного жилого дома №58, со встроенно-пристроенными помещениями первого этажа, расположенного по строительному адресу: г.Мытищи. мкр. №36, пр.пр. 5245					
Изм	Кол.уч	Лист	№ док	Подпись	Дата	1-Я СЕКЦИЯ			Стадия	Лист	Листов
Рук.	АСМ-1	Николаев			2012				Р	19	
ГАП		Мамаев			2012						
Нач. гр. арх.		Чухнова			2012	Нумерация квартир			ООО "НИИПИ "ЗдравПроект" г.Москва		

# План 3 этажа

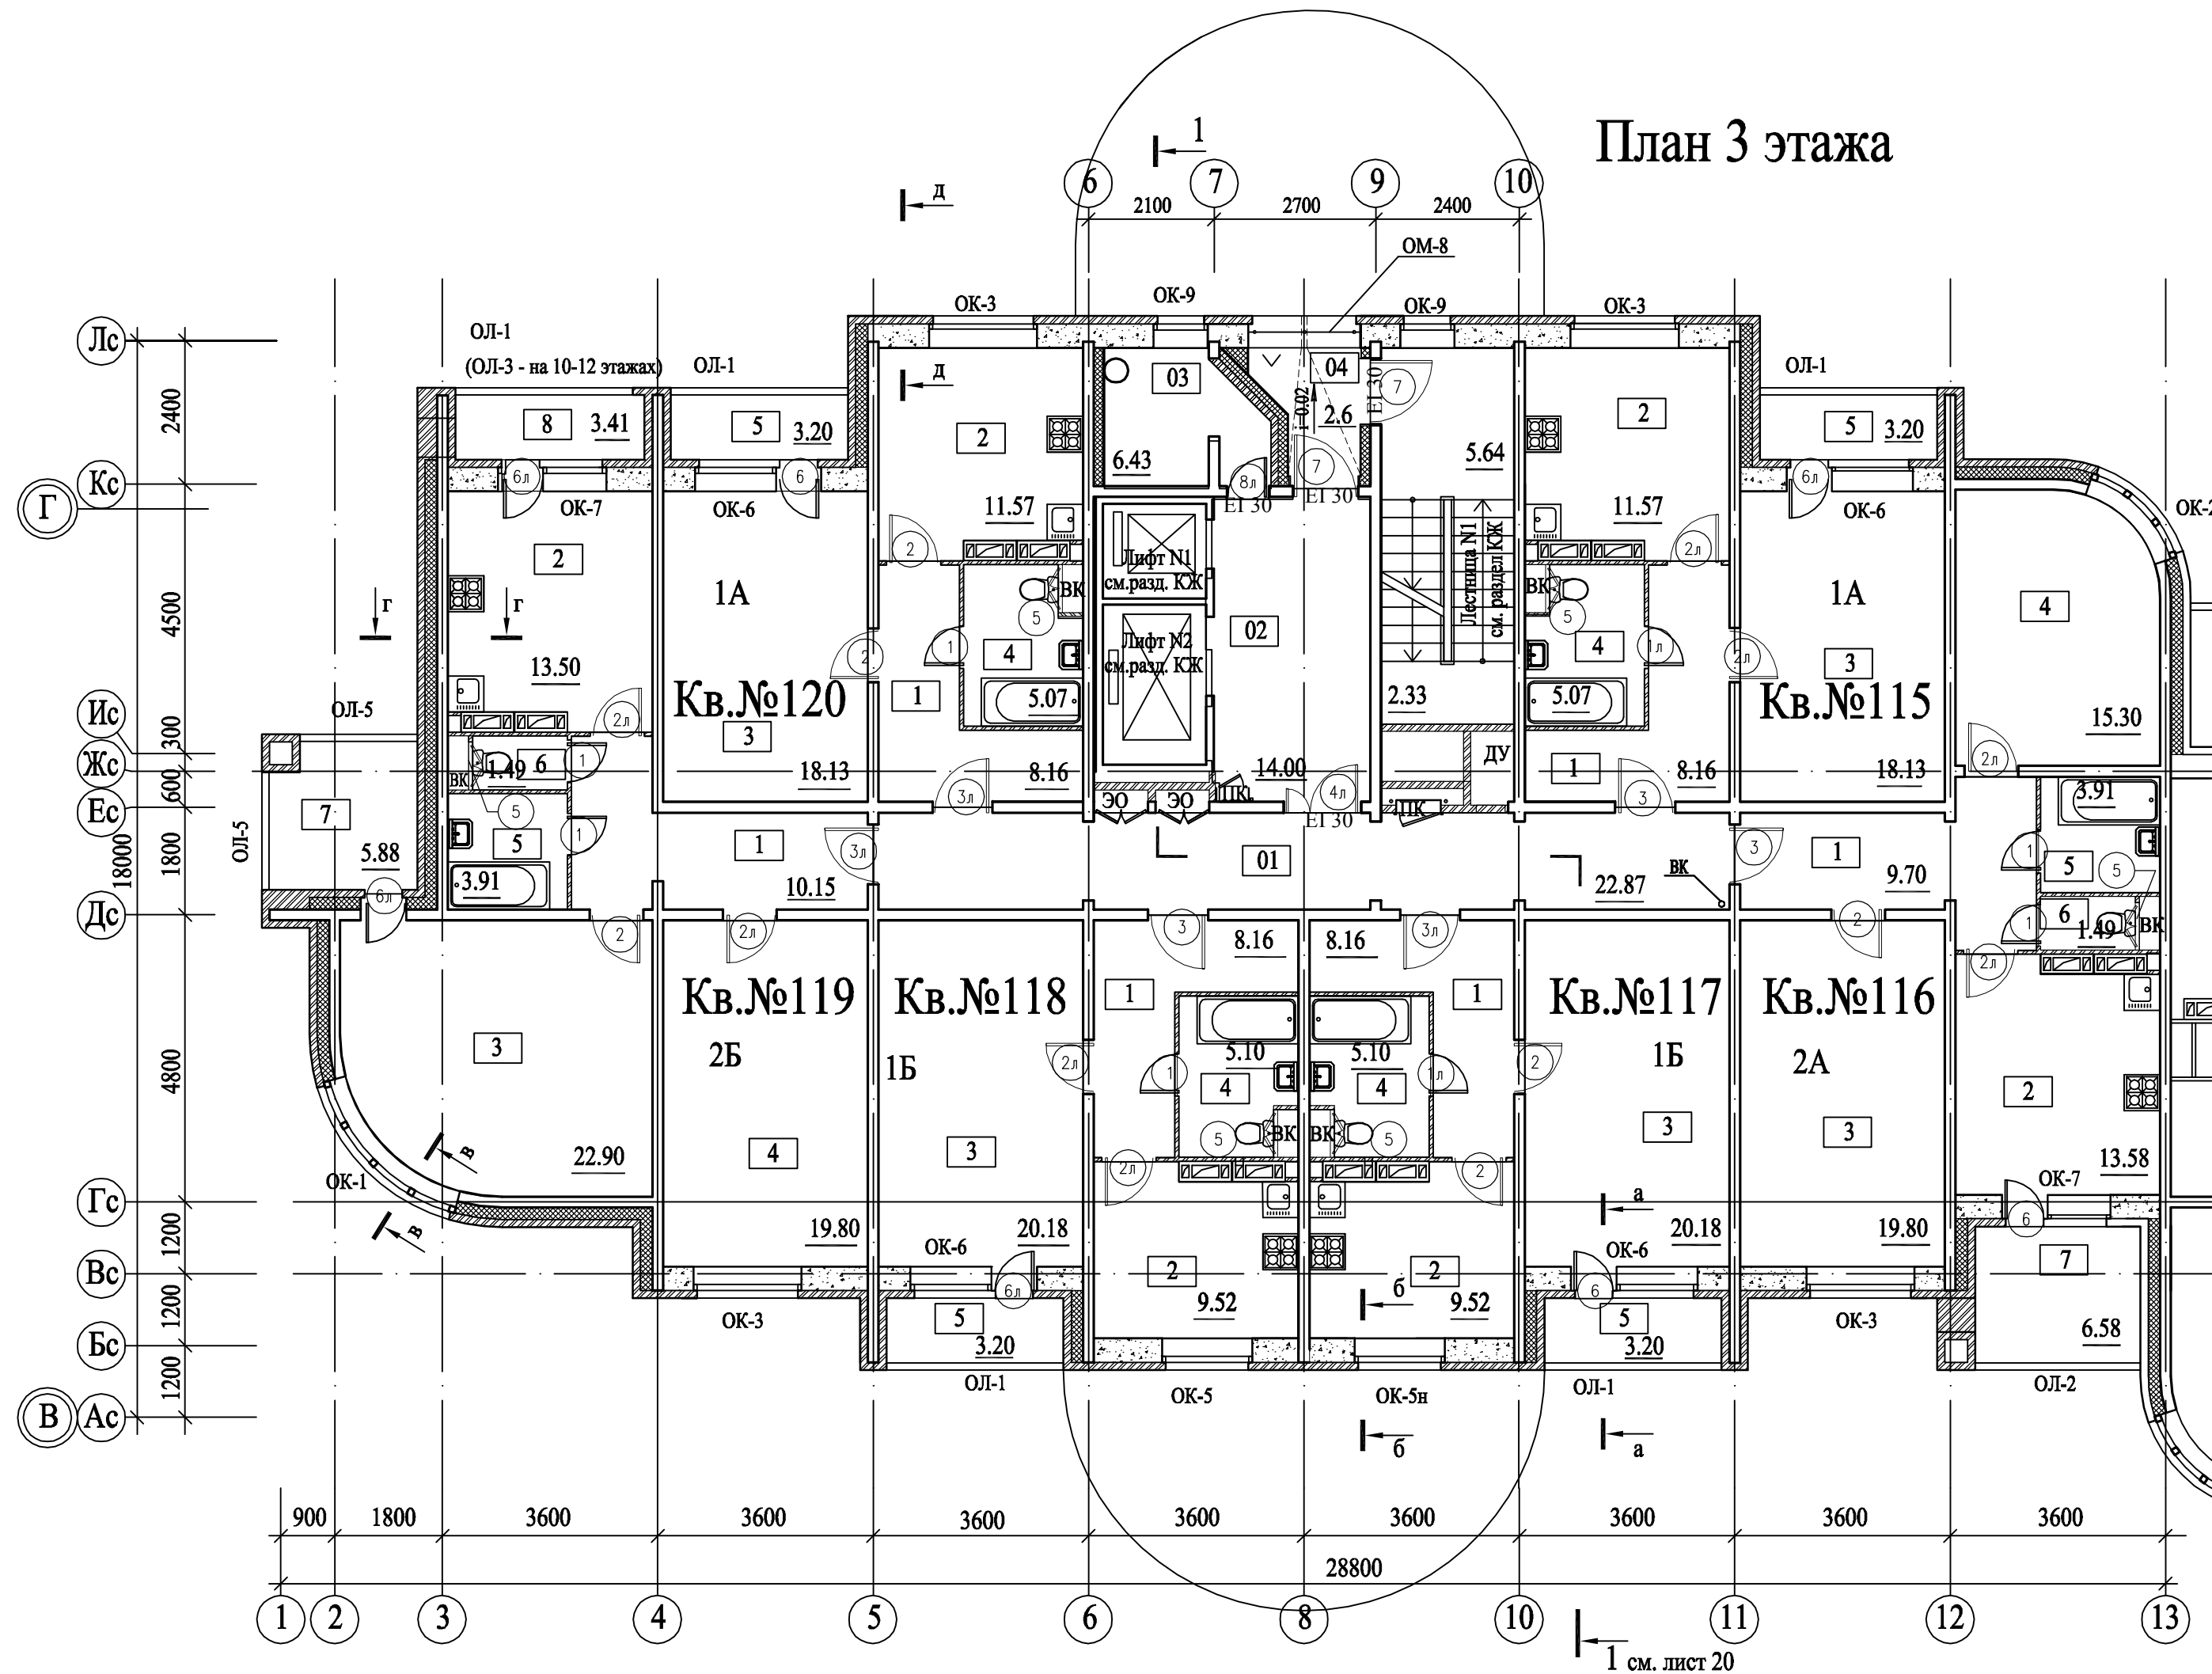


см. 94-ЗП АР лист 31, 32, 34

1 см. лист 20

Инв.№ подл. 99234  
 Подпись и дата  
 Инв.№

						94-ЗП			АР		
						Завершение строительства 2-х секционного 19-ти этажного жилого дома №58, со встроенно-пристроенными помещениями первого этажа, расположенного по строительному адресу: г.Мытищи. мкр. №36, пр.пр. 5245					
Изм	Кол.уч	Лист	№ док	Подпись	Дата	1-Я СЕКЦИЯ			Стадия	Лист	Листов
Рук.	АСМ-1	Николаев			2012				Р	20	
ГАП		Мамаев			2012						
Нач. гр. арх.		Чухнова			2012	Нумерация квартир			ООО "НИИПИ "ЗдравПроект" г.Москва		

# План 4 этажа

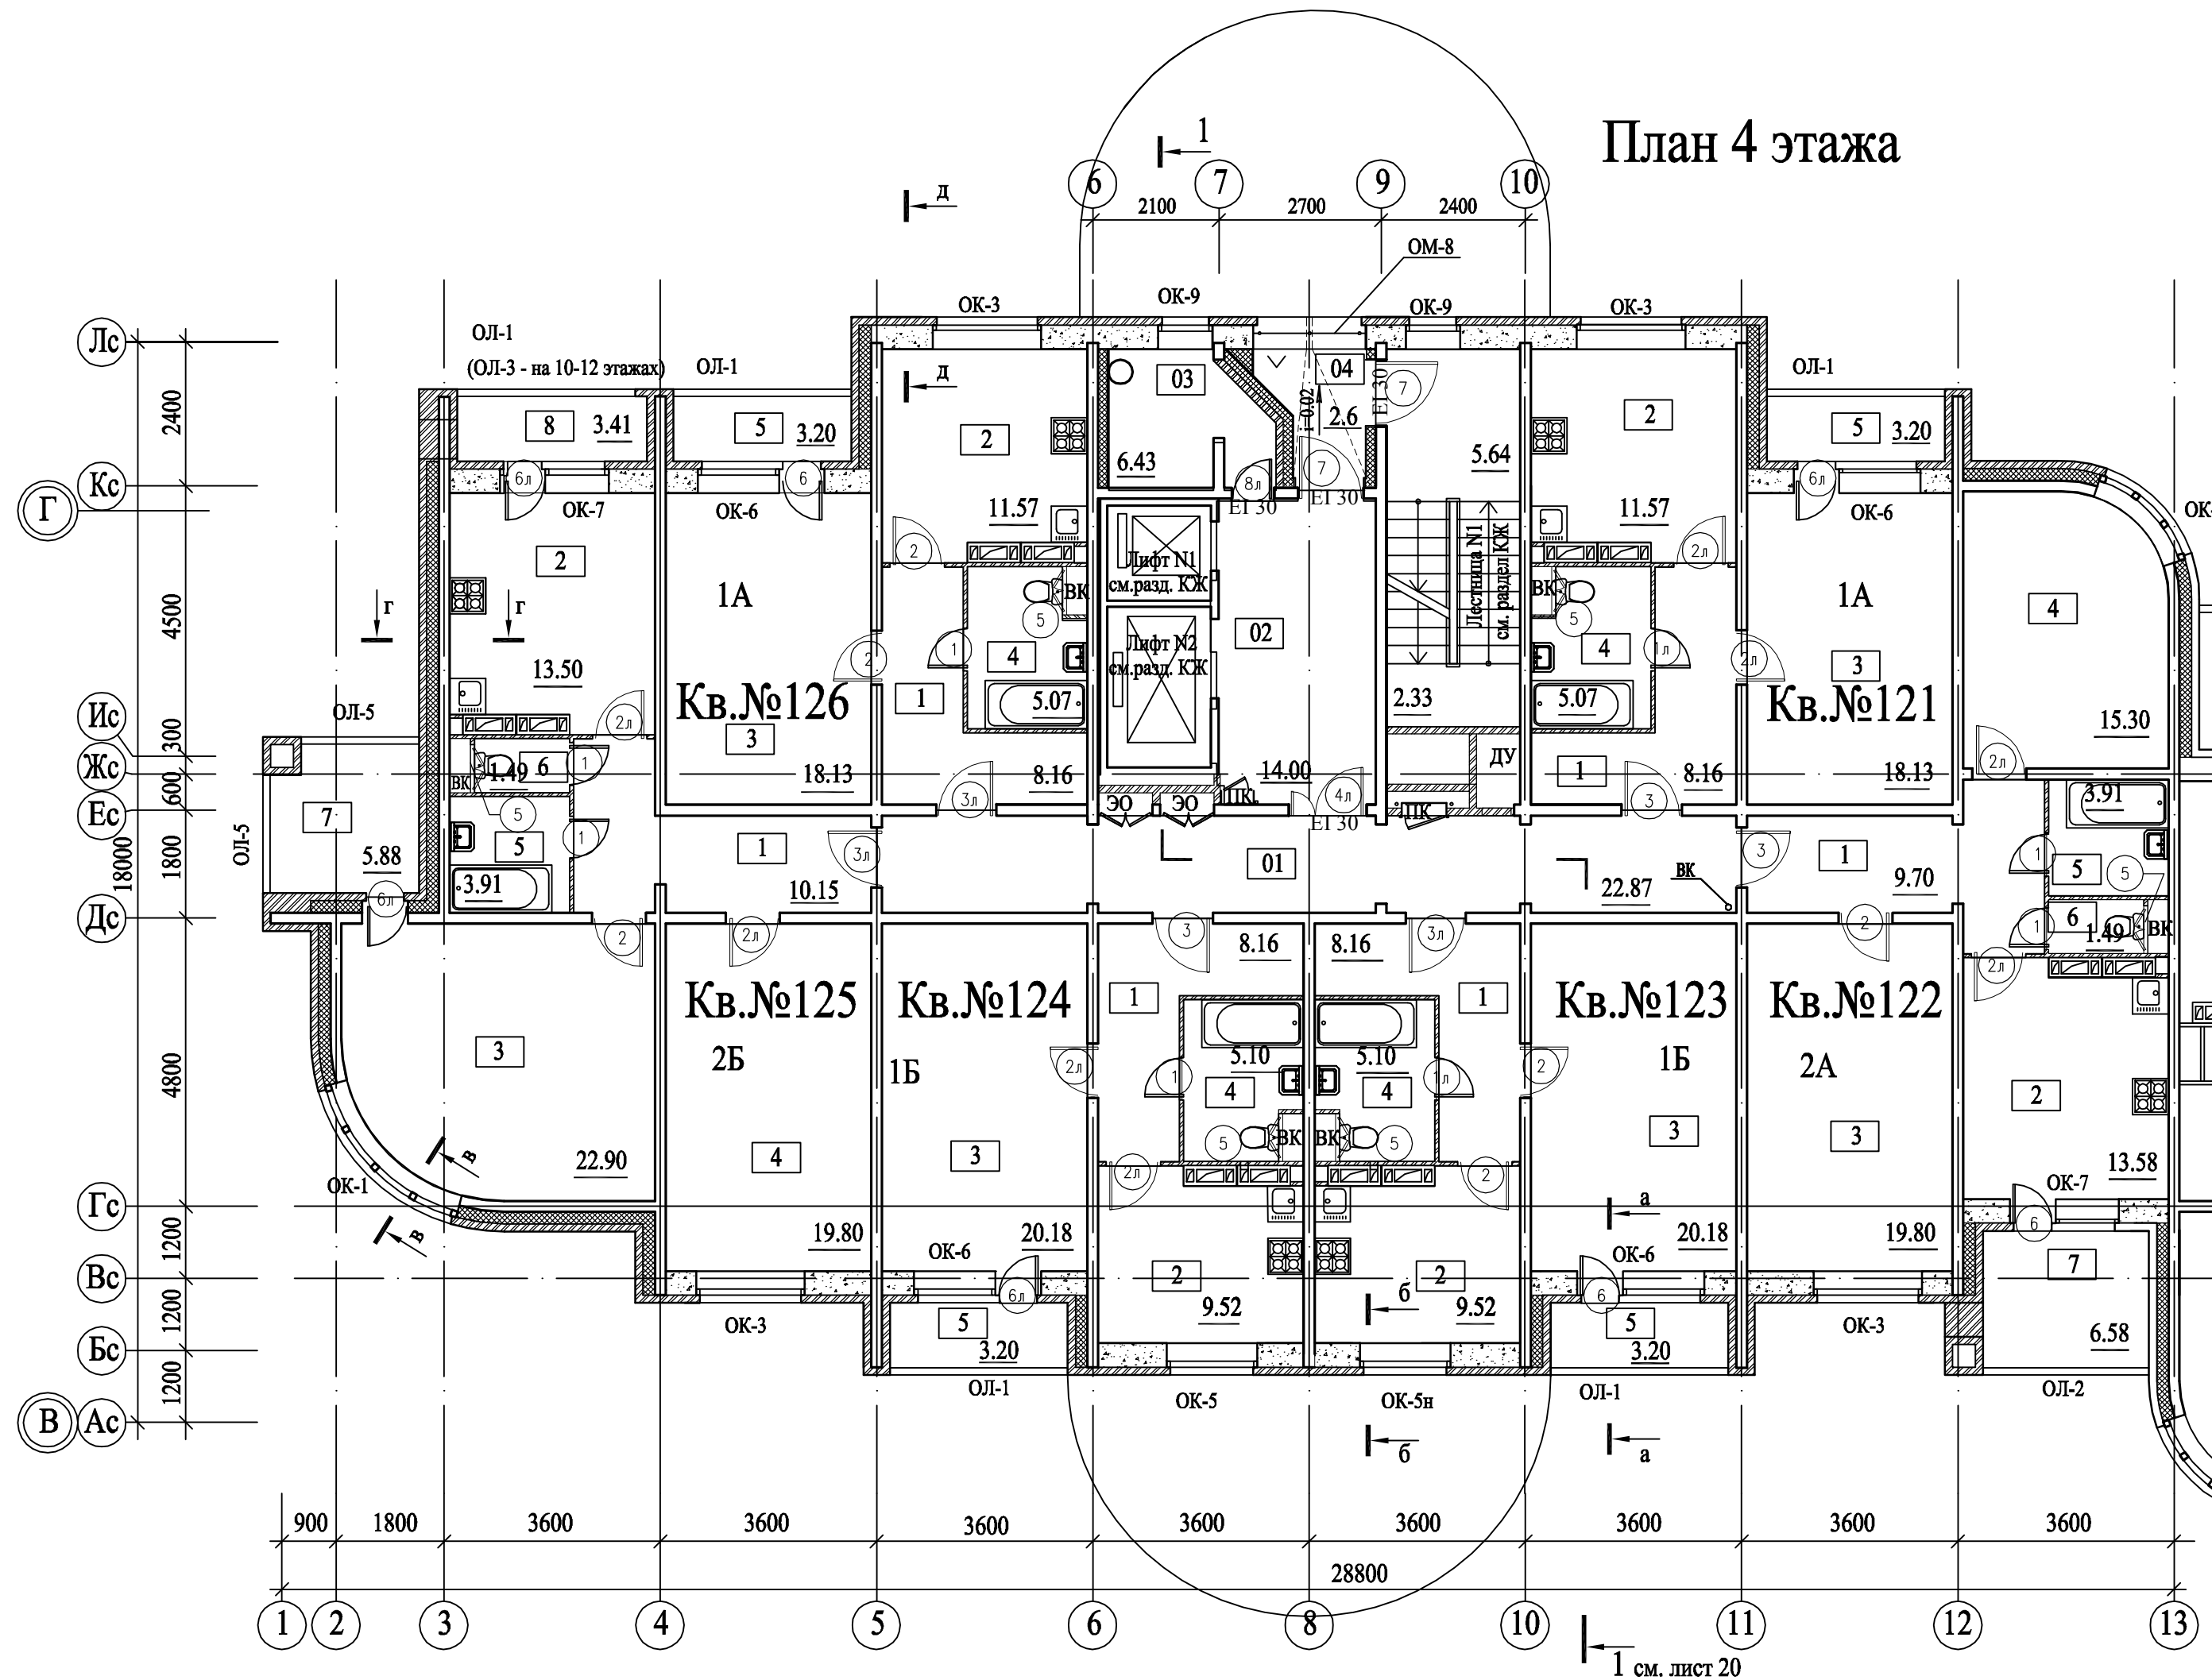


см. 94-ЗП АР лист 31, 32, 34

1 см. лист 20

Инв.№ подл. 99234  
 Подпись и дата  
 Инв.№

						94-ЗП			АР		
						Завершение строительства 2-х секционного 19-ти этажного жилого дома №58, со встроенно-пристроенными помещениями первого этажа, расположенного по строительному адресу: г.Мытищи. мкр. №36, пр.пр. 5245					
Изм	Кол.уч	Лист	№ док	Подпись	Дата	1-Я СЕКЦИЯ			Стадия	Лист	Листов
Рук.	АСМ-1	Николаев			2012				Р	21	
ГАП		Мамаев			2012						
Нач. гр. арх.		Чухнова			2012	Нумерация квартир			ООО "НИИПИ "ЗдравПроект" г.Москва		

# План 5 этажа

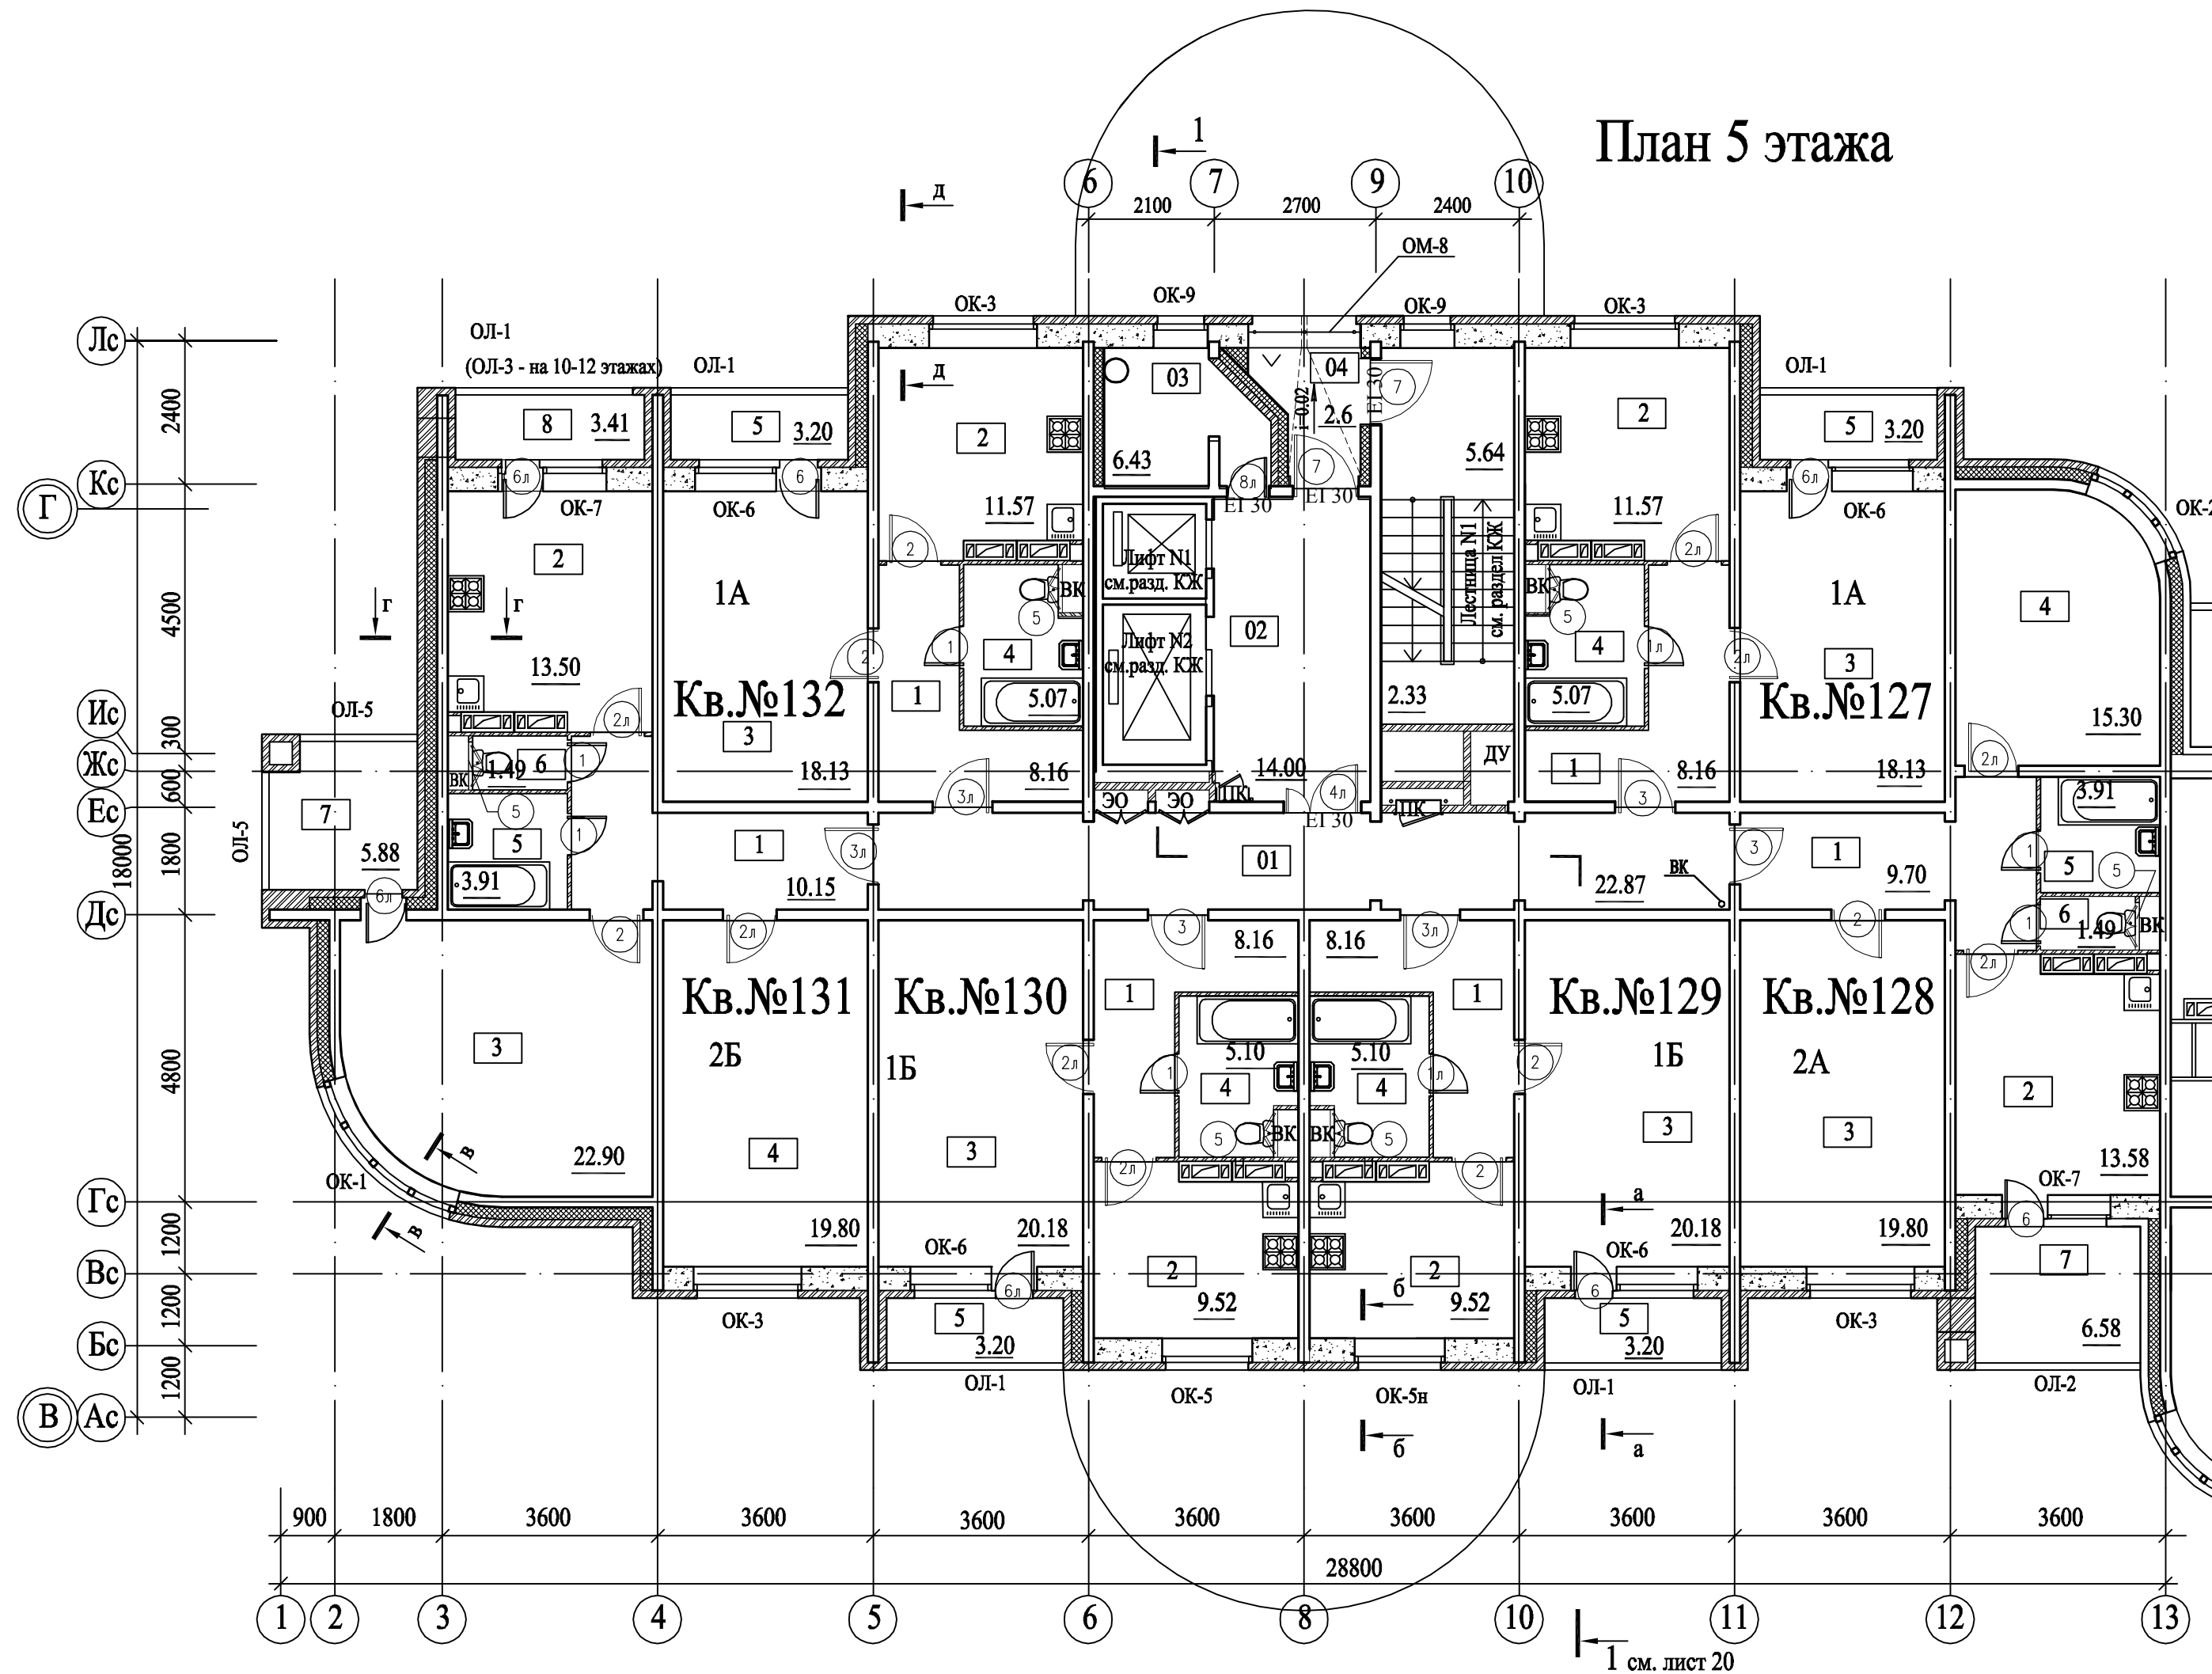


см. 94-ЗП АР лист 31, 32, 34

1 см. лист 20

Инв.№ подл. 99234  
 Подпись и дата  
 Инв.№

						94-ЗП			АР		
						Завершение строительства 2-х секционного 19-ти этажного жилого дома №58, со встроенно-пристроенными помещениями первого этажа, расположенного по строительному адресу: г.Мытищи. мкр. №36, пр.пр. 5245					
Изм	Кол.уч	Лист	№ док	Подпись	Дата	1-Я СЕКЦИЯ			Стадия	Лист	Листов
Рук.	АСМ-1	Николаев			2012				Р	22	
ГАП	Мамаев				2012						
Нач. гр. арх.	Чухнова				2012	Нумерация квартир			ООО "НИИПИ "ЗдравПроект" г.Москва		

# План 6 этажа

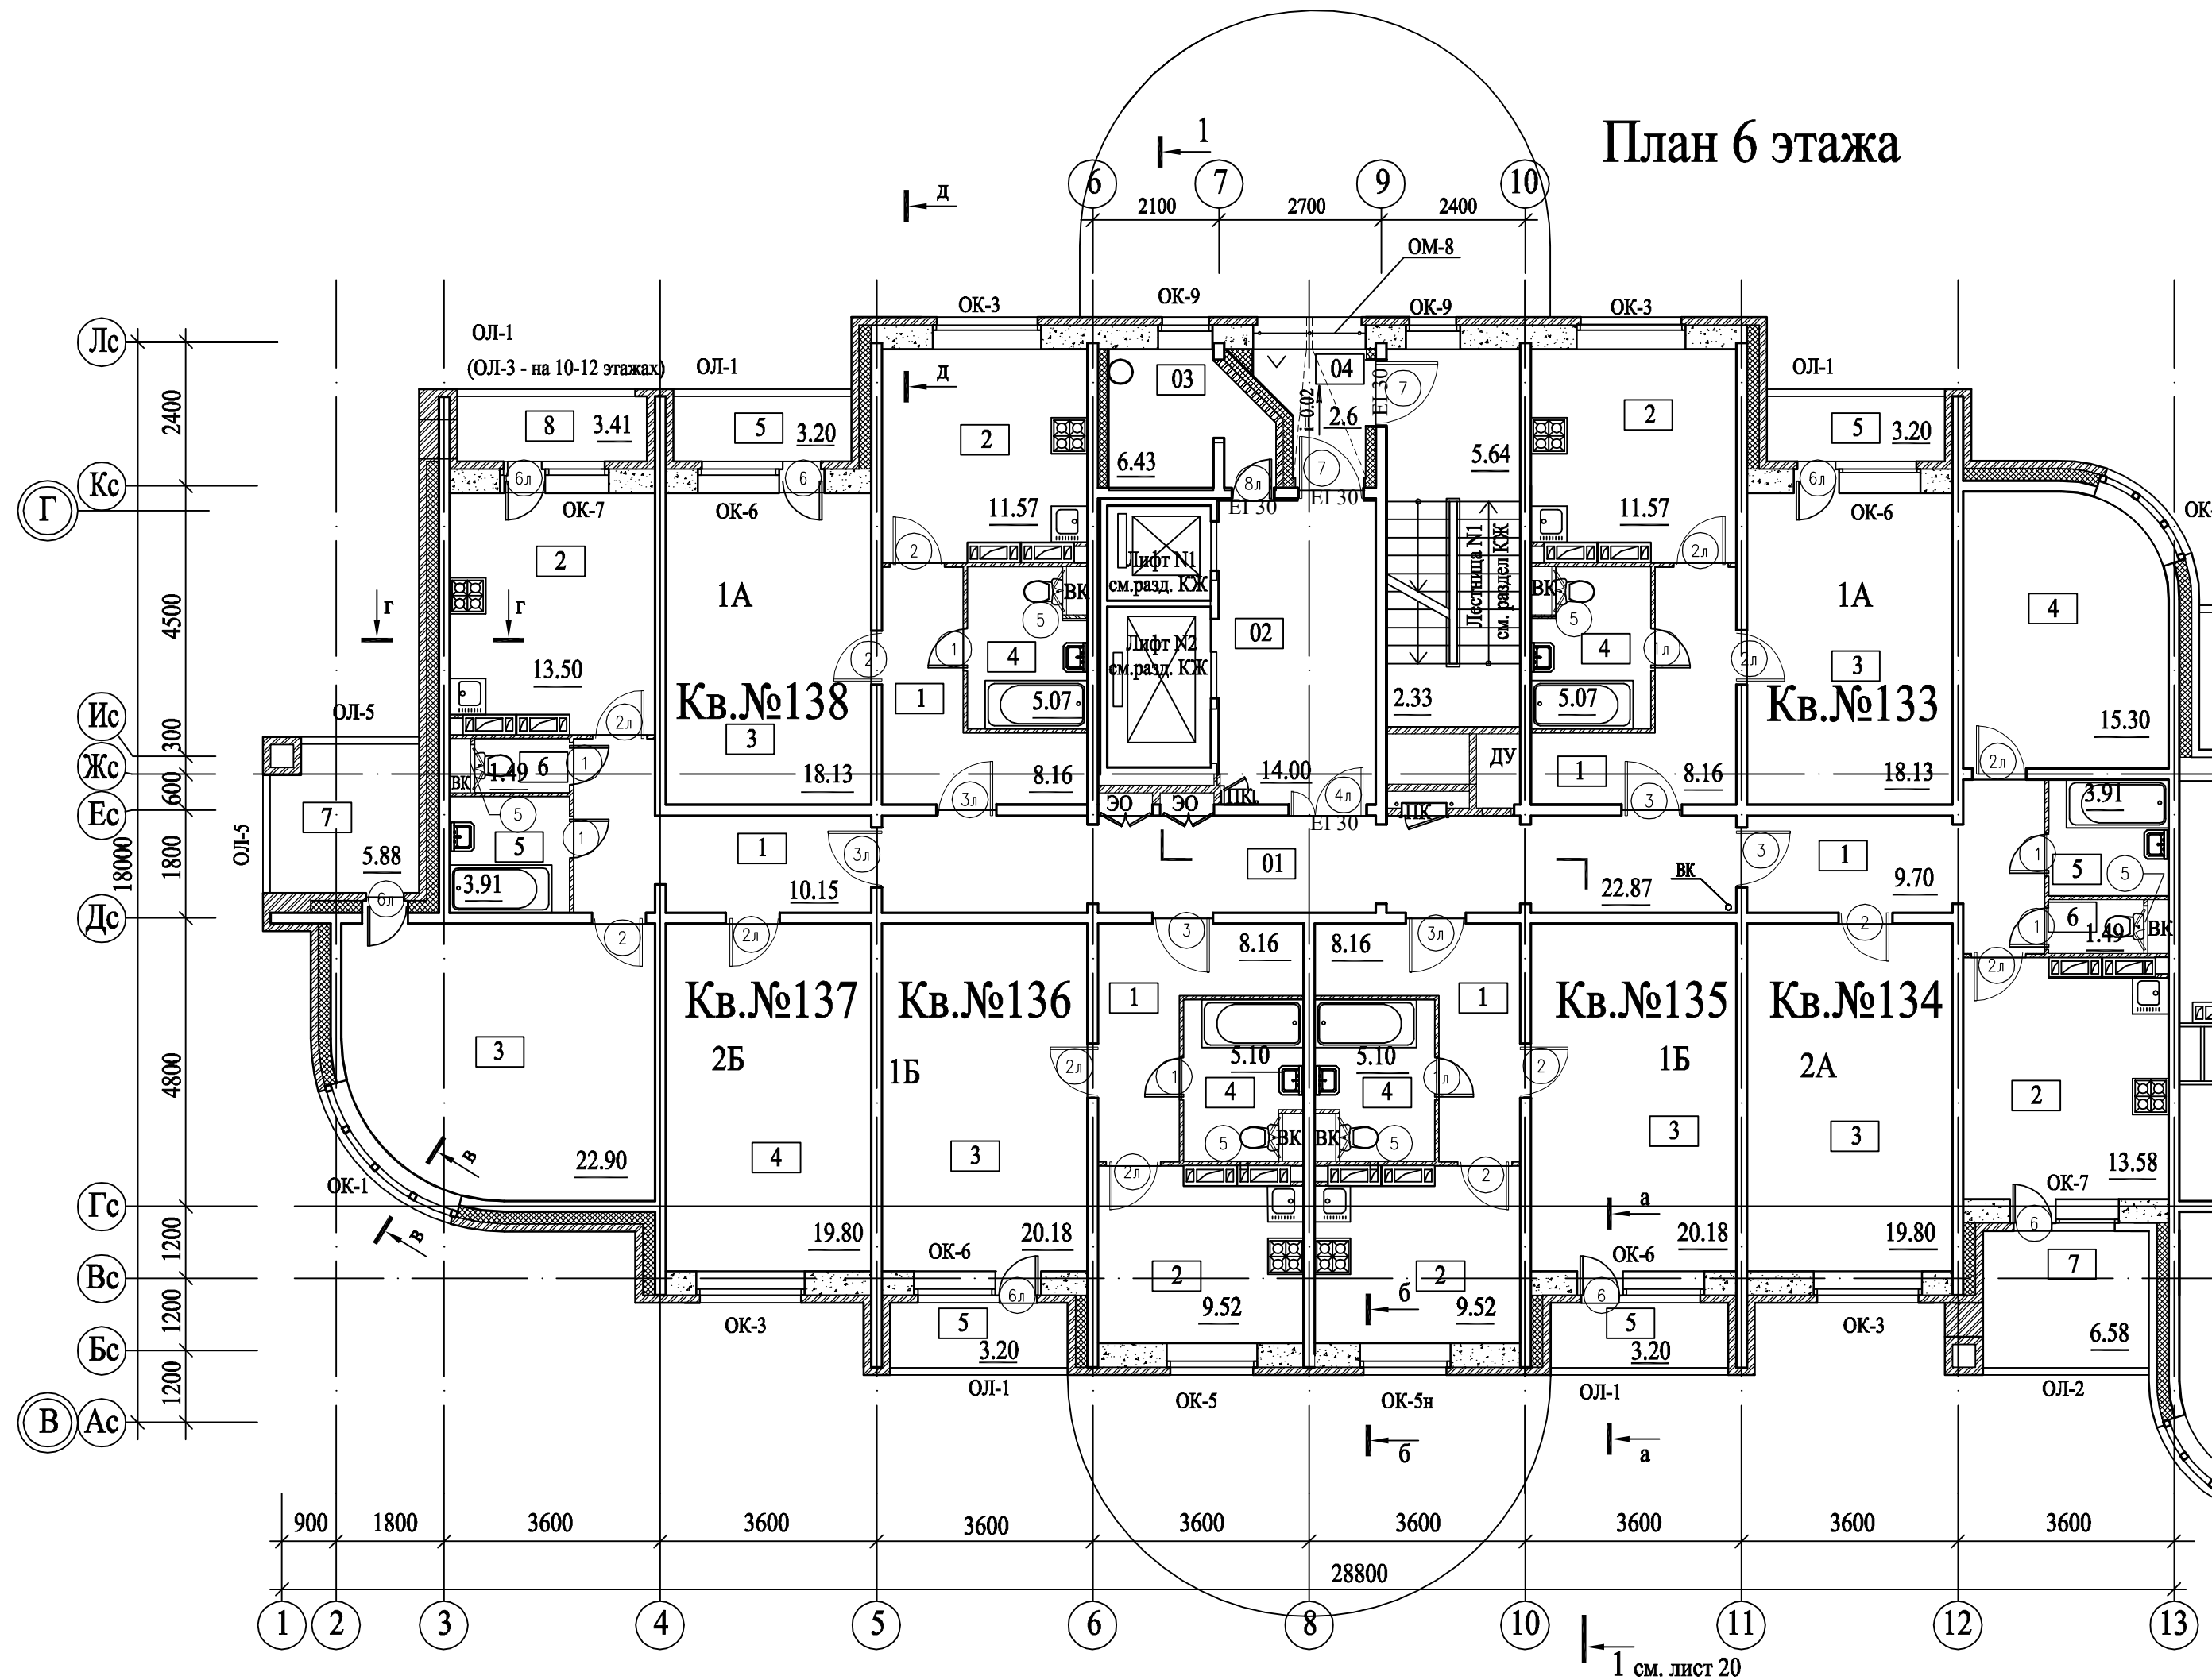


см. 94-ЗП АР лист 31, 32, 34

1 см. лист 20

Инв.№ подл. 99234  
 Подпись и дата  
 Инв.№

						94-ЗП			АР		
						Завершение строительства 2-х секционного 19-ти этажного жилого дома №58, со встроенно-пристроенными помещениями первого этажа, расположенного по строительному адресу: г.Мытищи. мкр. №36, пр.пр. 5245					
Изм	Кол.уч	Лист	№ док	Подпись	Дата	1-Я СЕКЦИЯ			Стадия	Лист	Листов
Рук.	АСМ-1	Николаев			2012				Р	23	
ГАП		Мамаев			2012						
Нач. гр. арх.		Чухнова			2012	Нумерация квартир			ООО "НИИПИ "ЗдравПроект" г.Москва		

# План 7 этажа

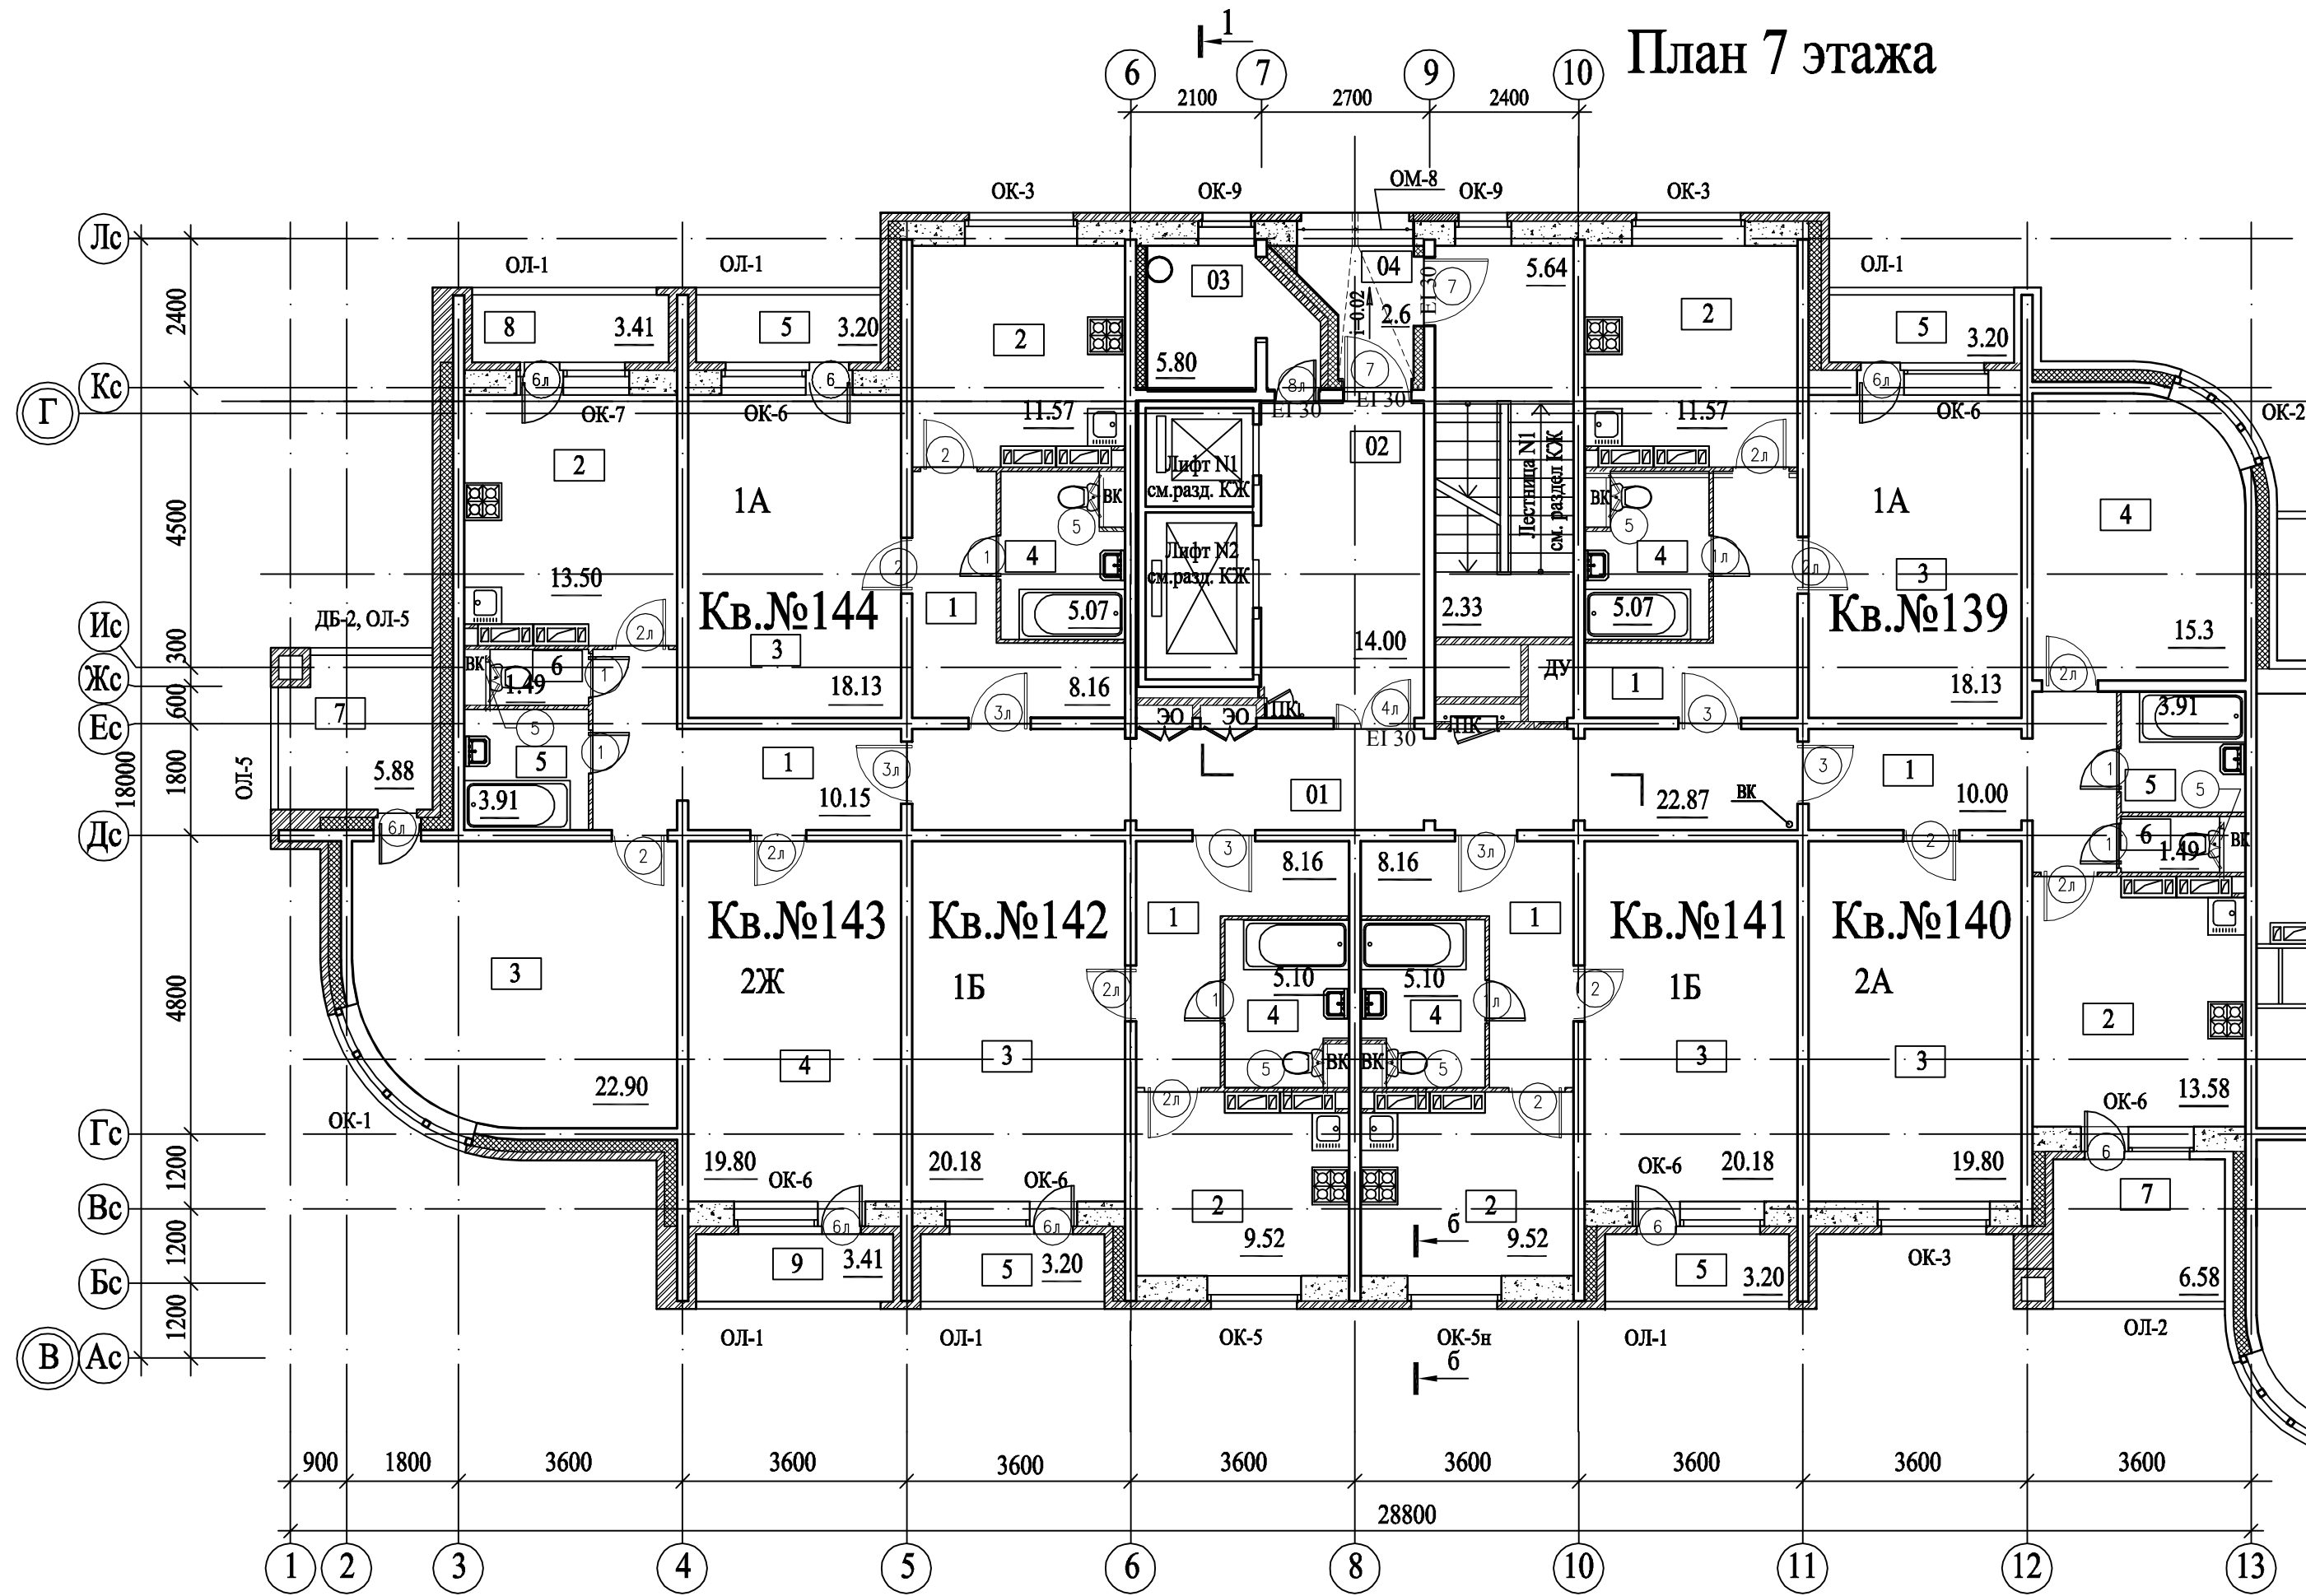


1 см. лист 20

Инв.№ подл. 99234  
 Подпись и дата  
 Инв.№

						94-ЗП	АР		
						Завершение строительства 2-х секционного 19-ти этажного жилого дома №58, со встроенно-пристроенными помещениями первого этажа, расположенного по строительному адресу: г.Мытищи. мкр. №36, пр.пр. 5245			
Изм	Кол.уч	Лист	№ док	Подпись	Дата	1-Я СЕКЦИЯ	Стадия	Лист	Листов
Рук.	АСМ-1	Николаев			2012		Р	24	
ГАП		Мамаев			2012				
Нач. гр. арх.		Чухнова			2012				
						Нумерация квартир	ООО "НИИПИ "ЗдравПроект" г.Москва		

# План 8 этажа

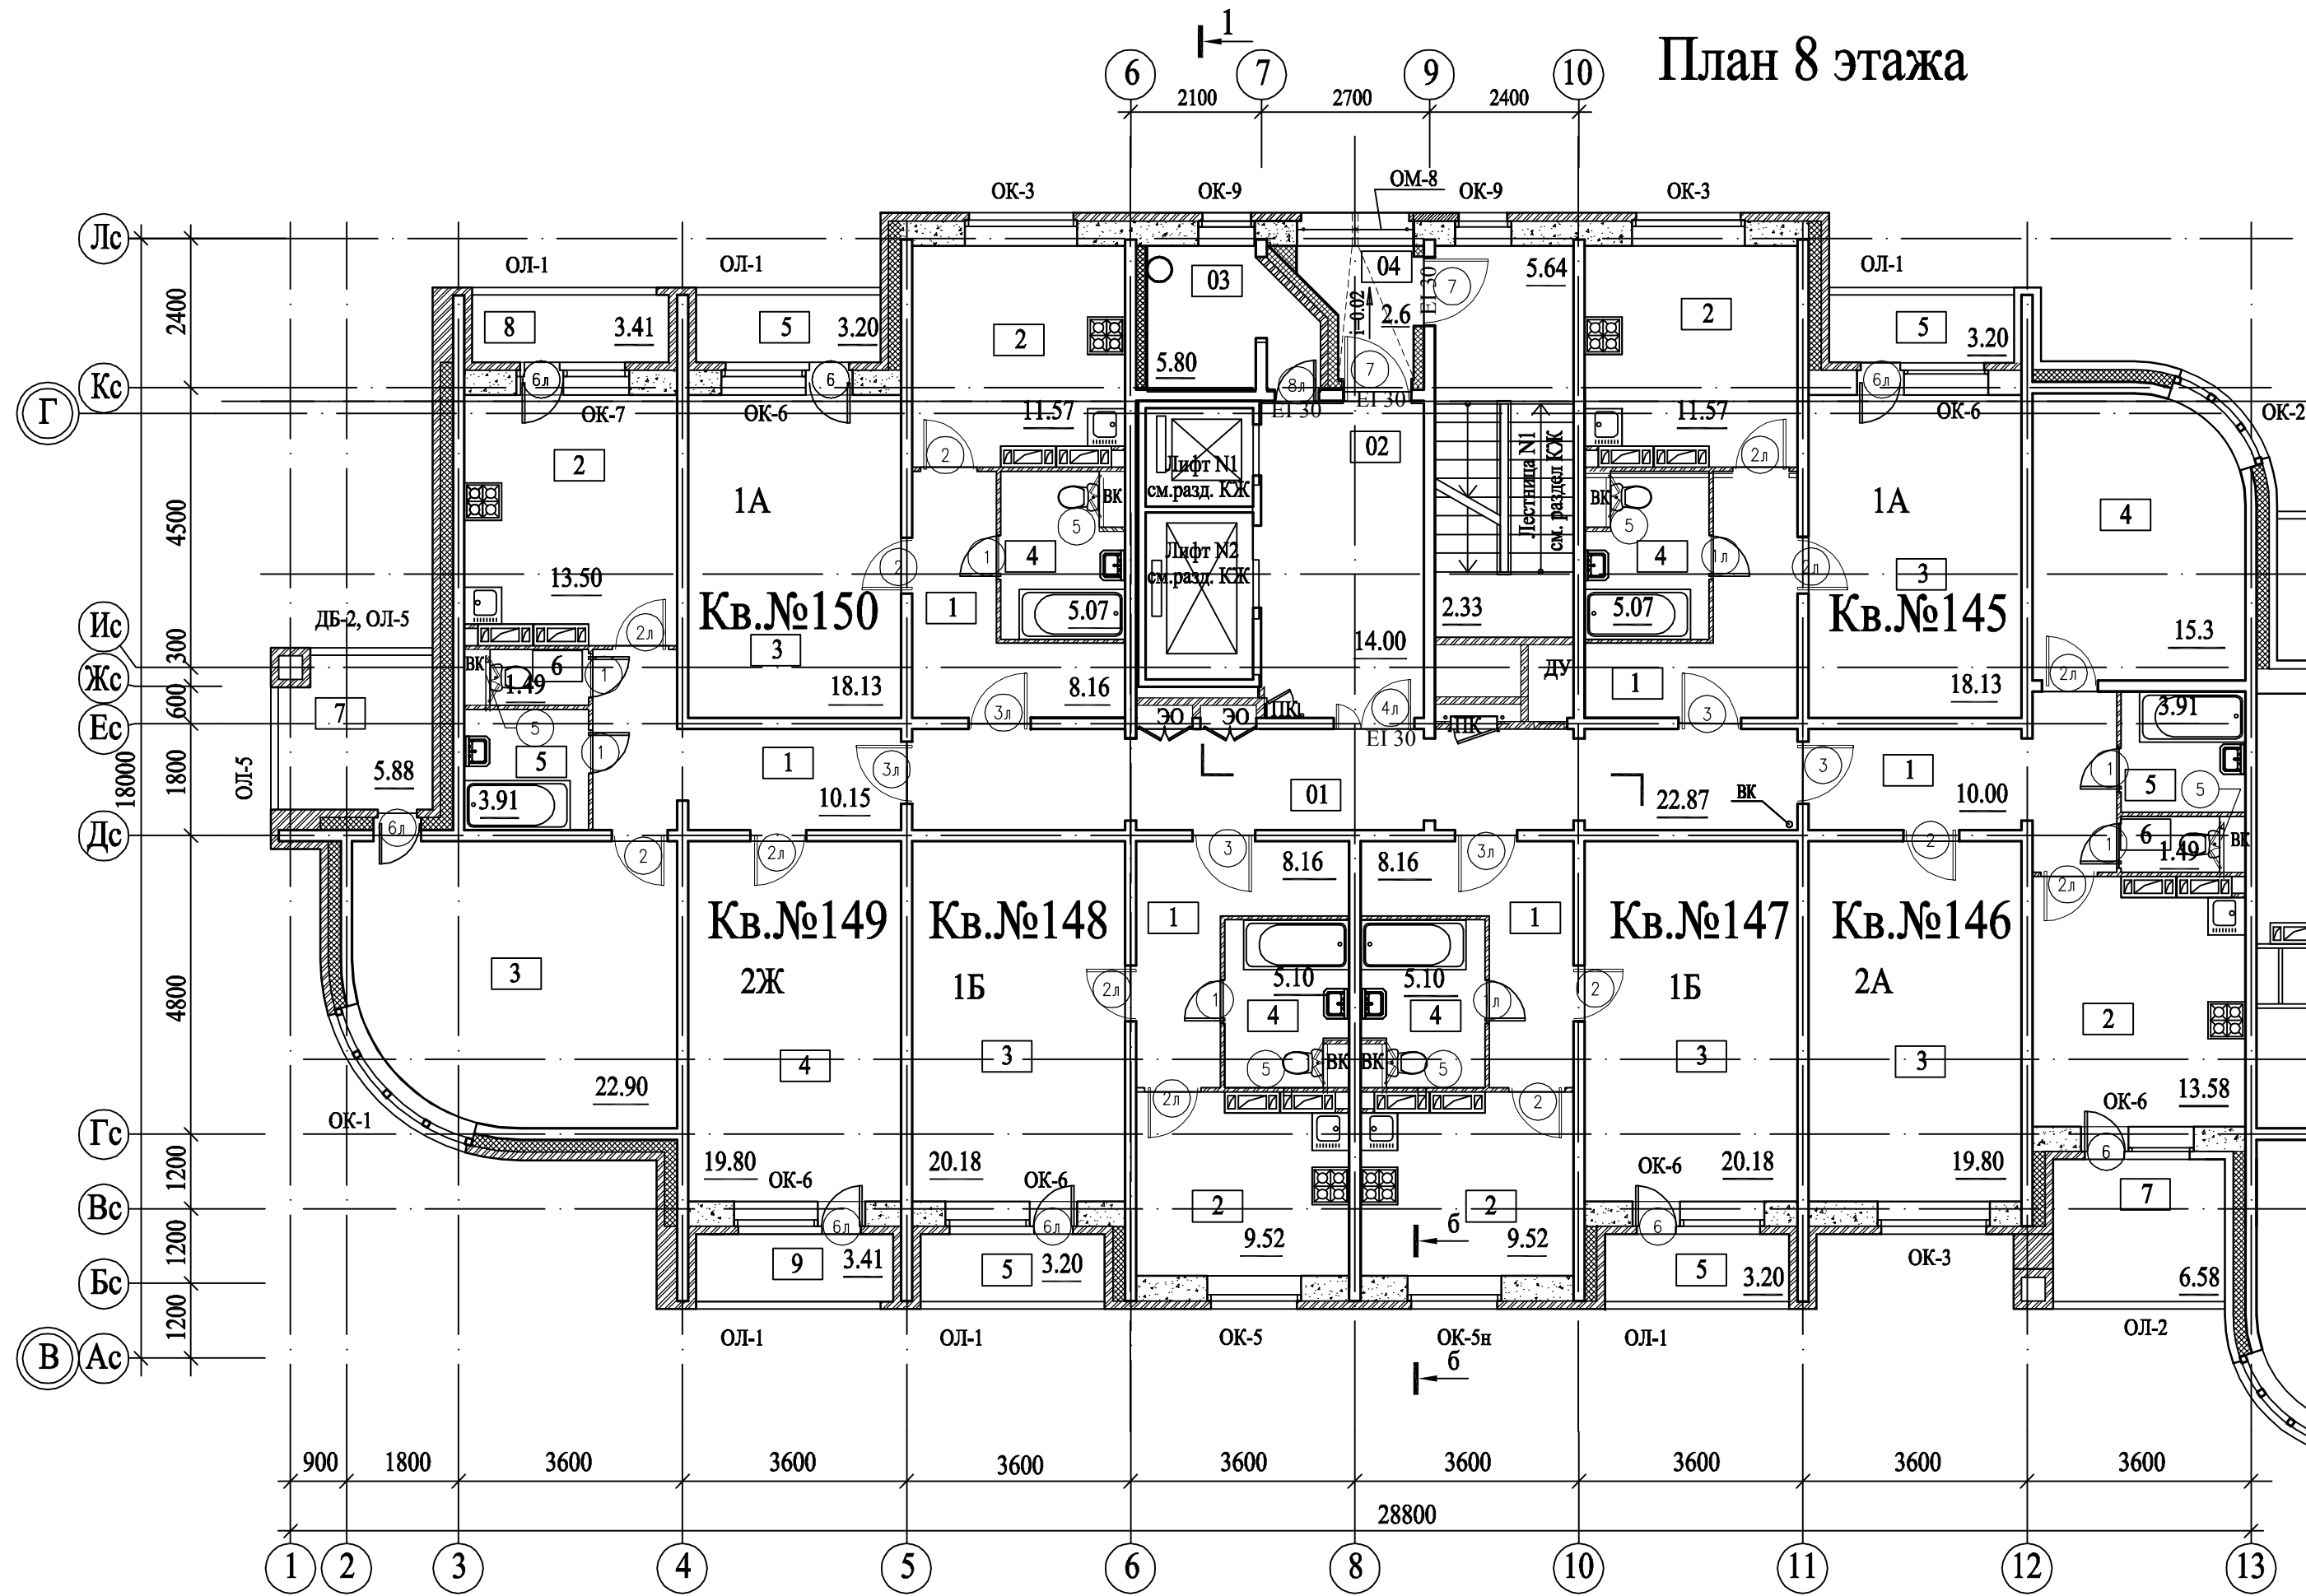


1 см. лист 20

Инв.№ подл. 99234  
 Подпись и дата  
 Инв.№

						94-ЗП	АР		
						Завершение строительства 2-х секционного 19-ти этажного жилого дома №58, со встроенно-пристроенными помещениями первого этажа, расположенного по строительному адресу: г.Мытищи. мкр. №36, пр.пр. 5245			
Изм	Кол.уч	Лист	№ док	Подпись	Дата	1-Я СЕКЦИЯ	Стадия	Лист	Листов
Рук.	АСМ-1	Николаев			2012		Р	25	
ГАП		Мамаев			2012				
Нач. гр. арх.		Чухнова			2012	Нумерация квартир	ООО "НИИПИ "ЗдравПроект" г.Москва		

# План 9 этажа

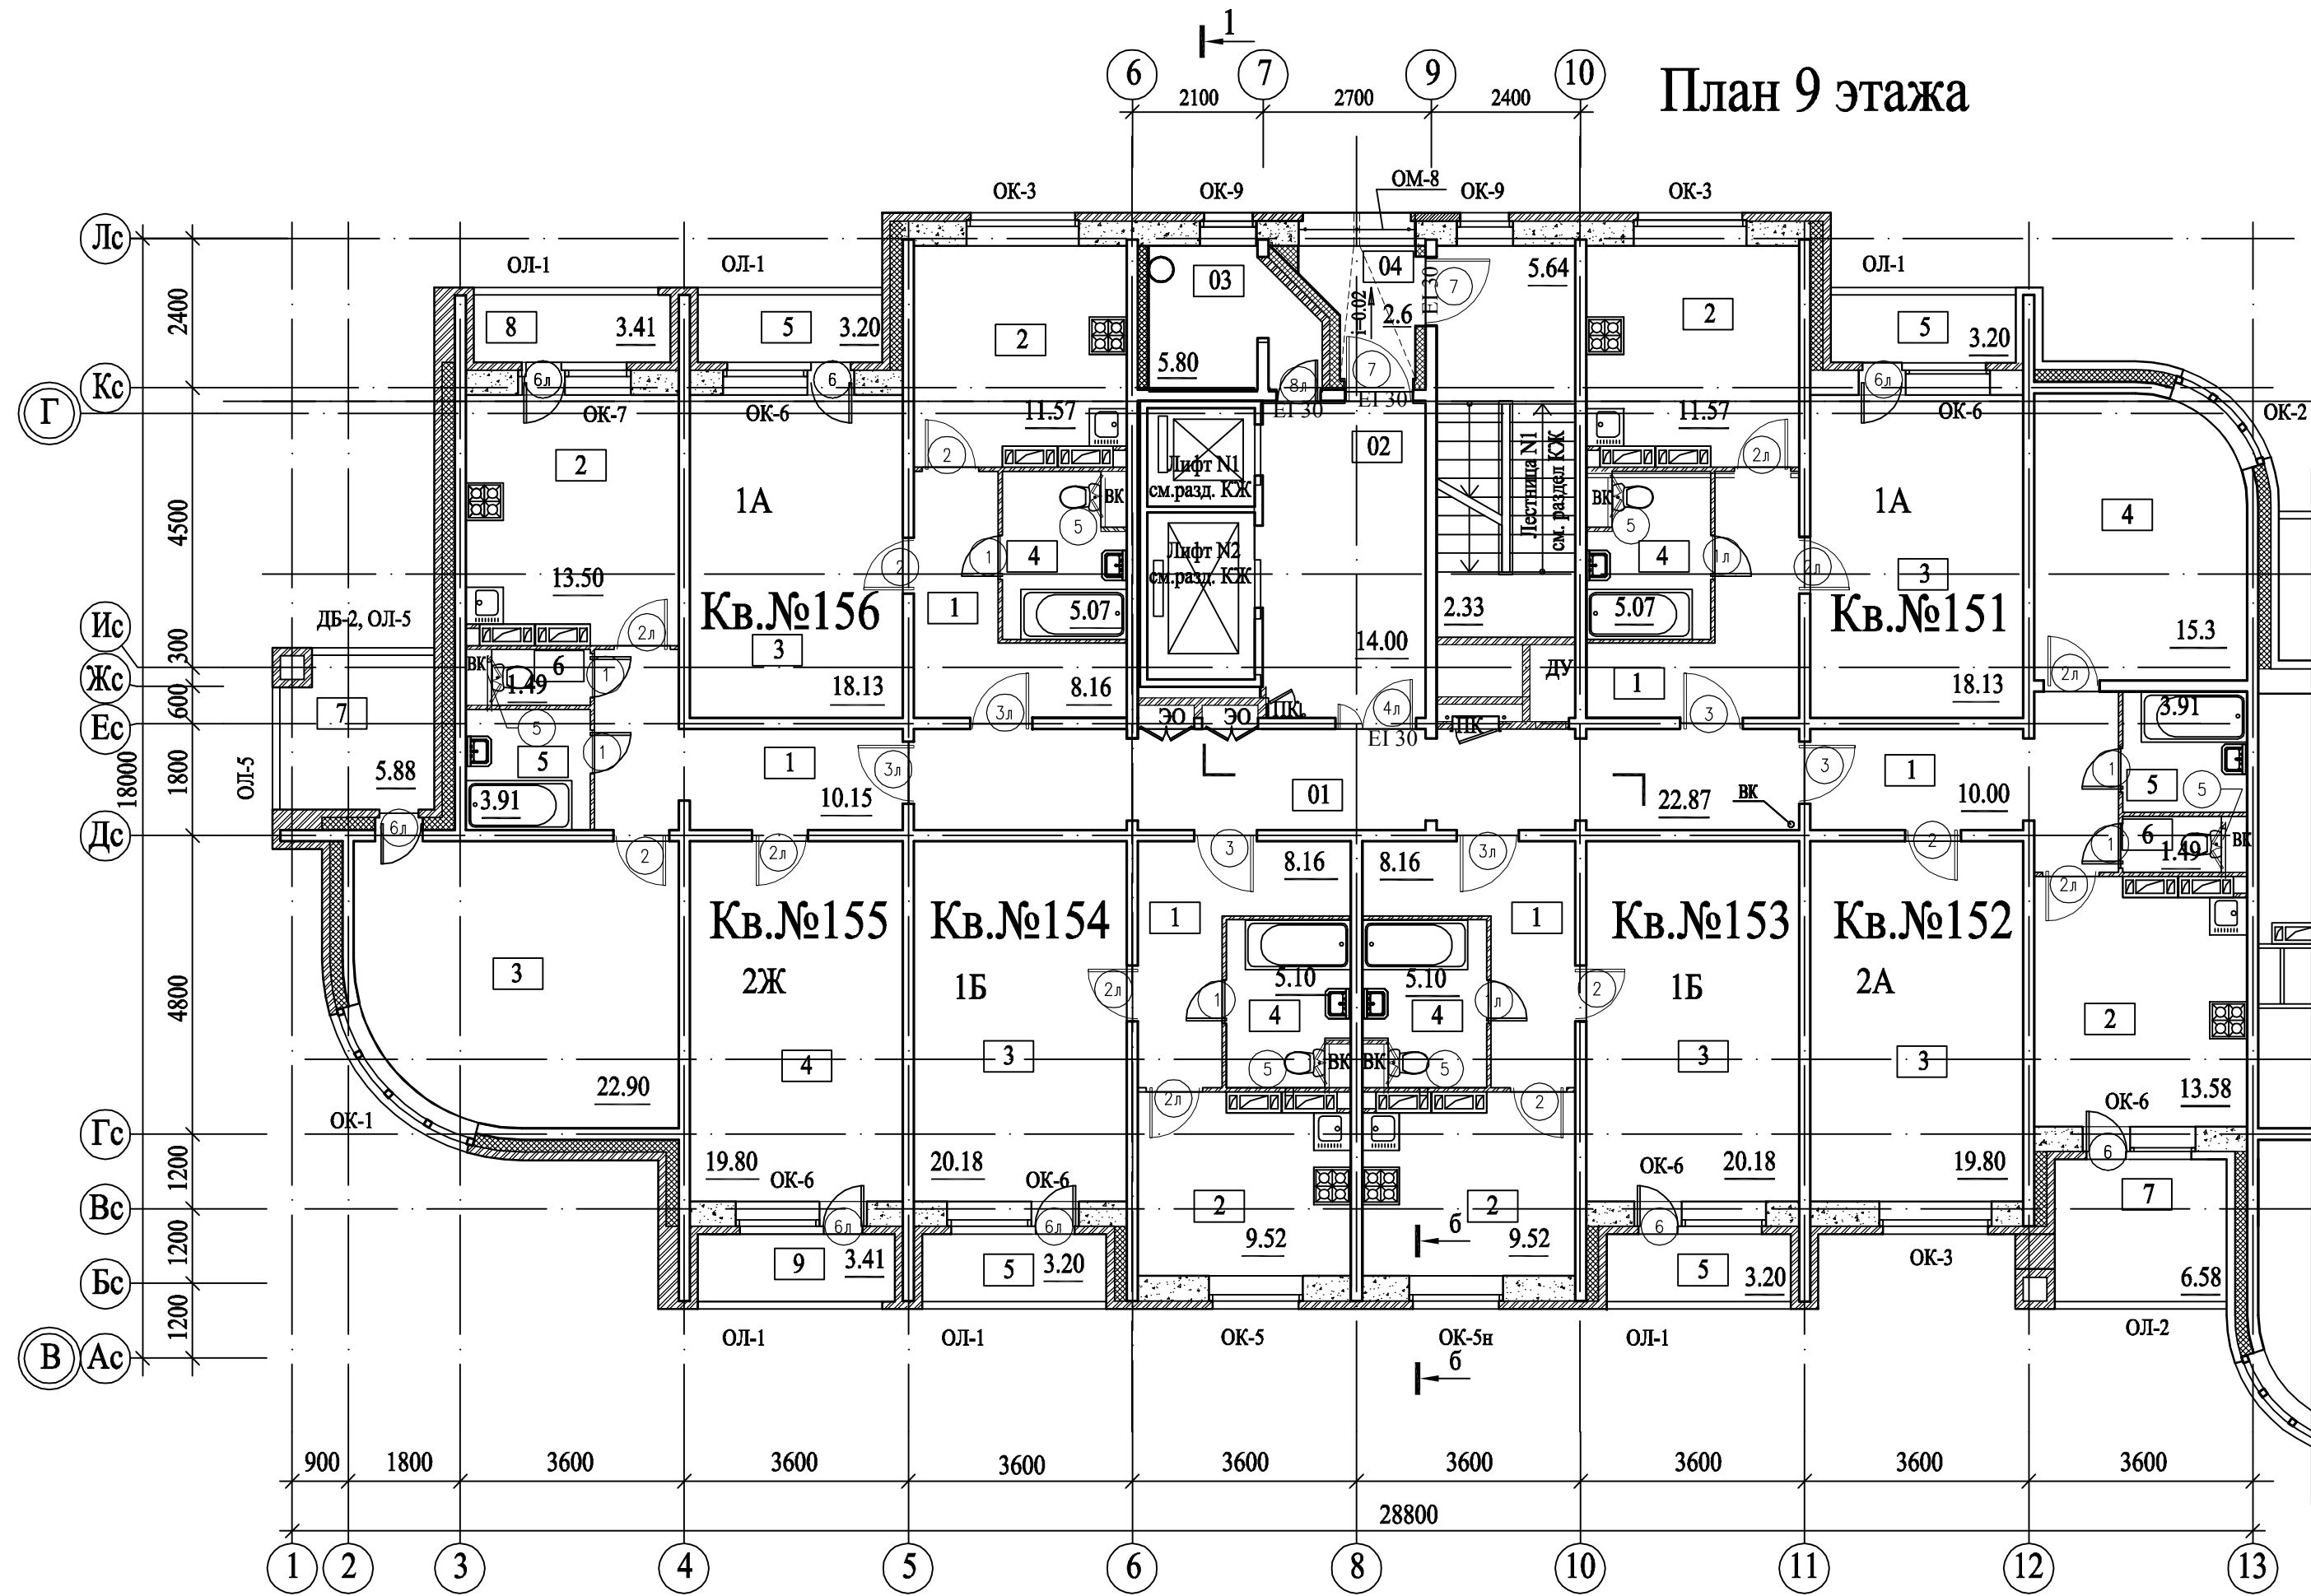


1 см. лист 20

Инв.№ подл. 99234  
 Подпись и дата  
 Инв.№

						94-ЗП	АР		
						Завершение строительства 2-х секционного 19-ти этажного жилого дома №58, со встроенно-пристроенными помещениями первого этажа, расположенного по строительному адресу: г.Мытищи. мкр. №36, пр.пр. 5245			
Изм	Кол.уч	Лист	№ док	Подпись	Дата	1-Я СЕКЦИЯ	Стадия	Лист	Листов
Рук.	АСМ-1	Николаев			2012		Р	26	
ГАП		Мамаев			2012				
Нач. гр. арх.		Чухнова			2012	Нумерация квартир	ООО "НИИПИ "ЗдравПроект" г.Москва		



# План 10 этажа

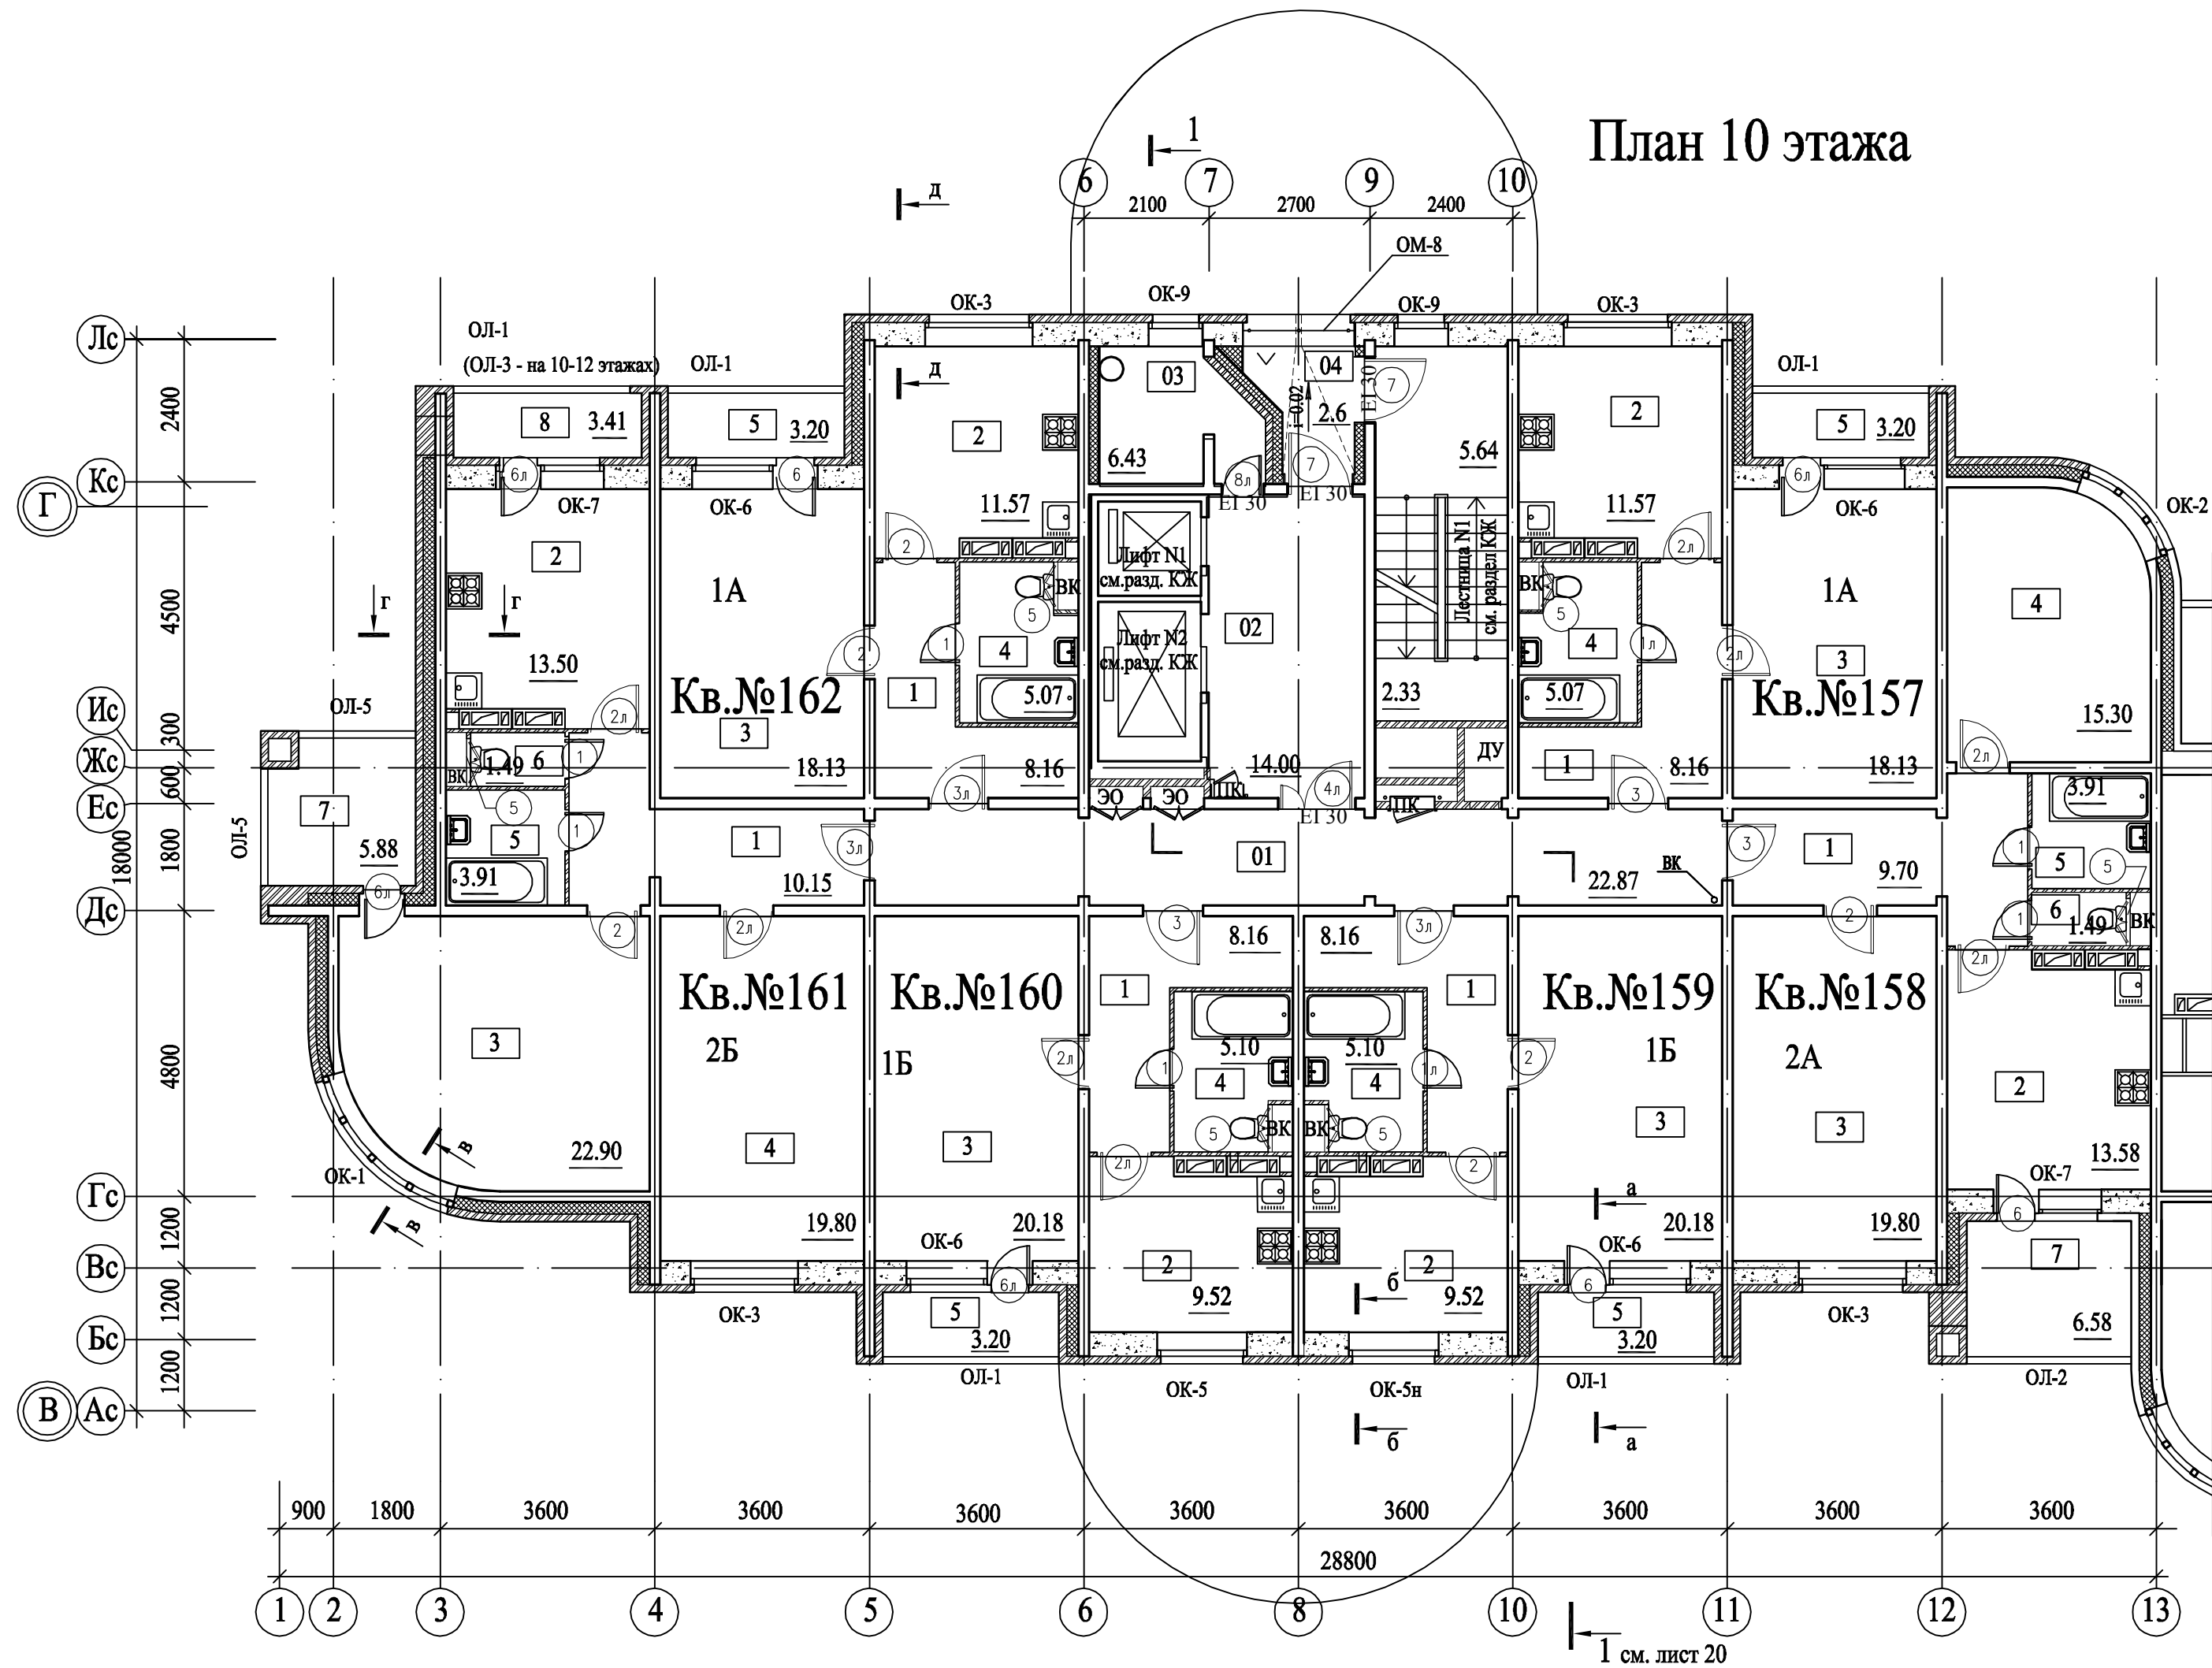


см. 94-ЗП АР лист 31, 32, 34

1 см. лист 20

Инв.№ подл. 99234  
 Подпись и дата  
 Инв.№

						94-ЗП			АР		
						Завершение строительства 2-х секционного 19-ти этажного жилого дома №58, со встроенно-пристроенными помещениями первого этажа, расположенного по строительному адресу: г.Мытищи. мкр. №36, пр.пр. 5245					
Изм	Кол.уч	Лист	№ док	Подпись	Дата	1-Я СЕКЦИЯ			Стадия	Лист	Листов
Рук.	АСМ-1	Николаев			2012				Р	27	
ГАП		Мамаев			2012						
Нач. гр. арх.		Чухнова			2012	Нумерация квартир			ООО "НИИПИ "ЗдравПроект" г.Москва		

# План 11 этажа

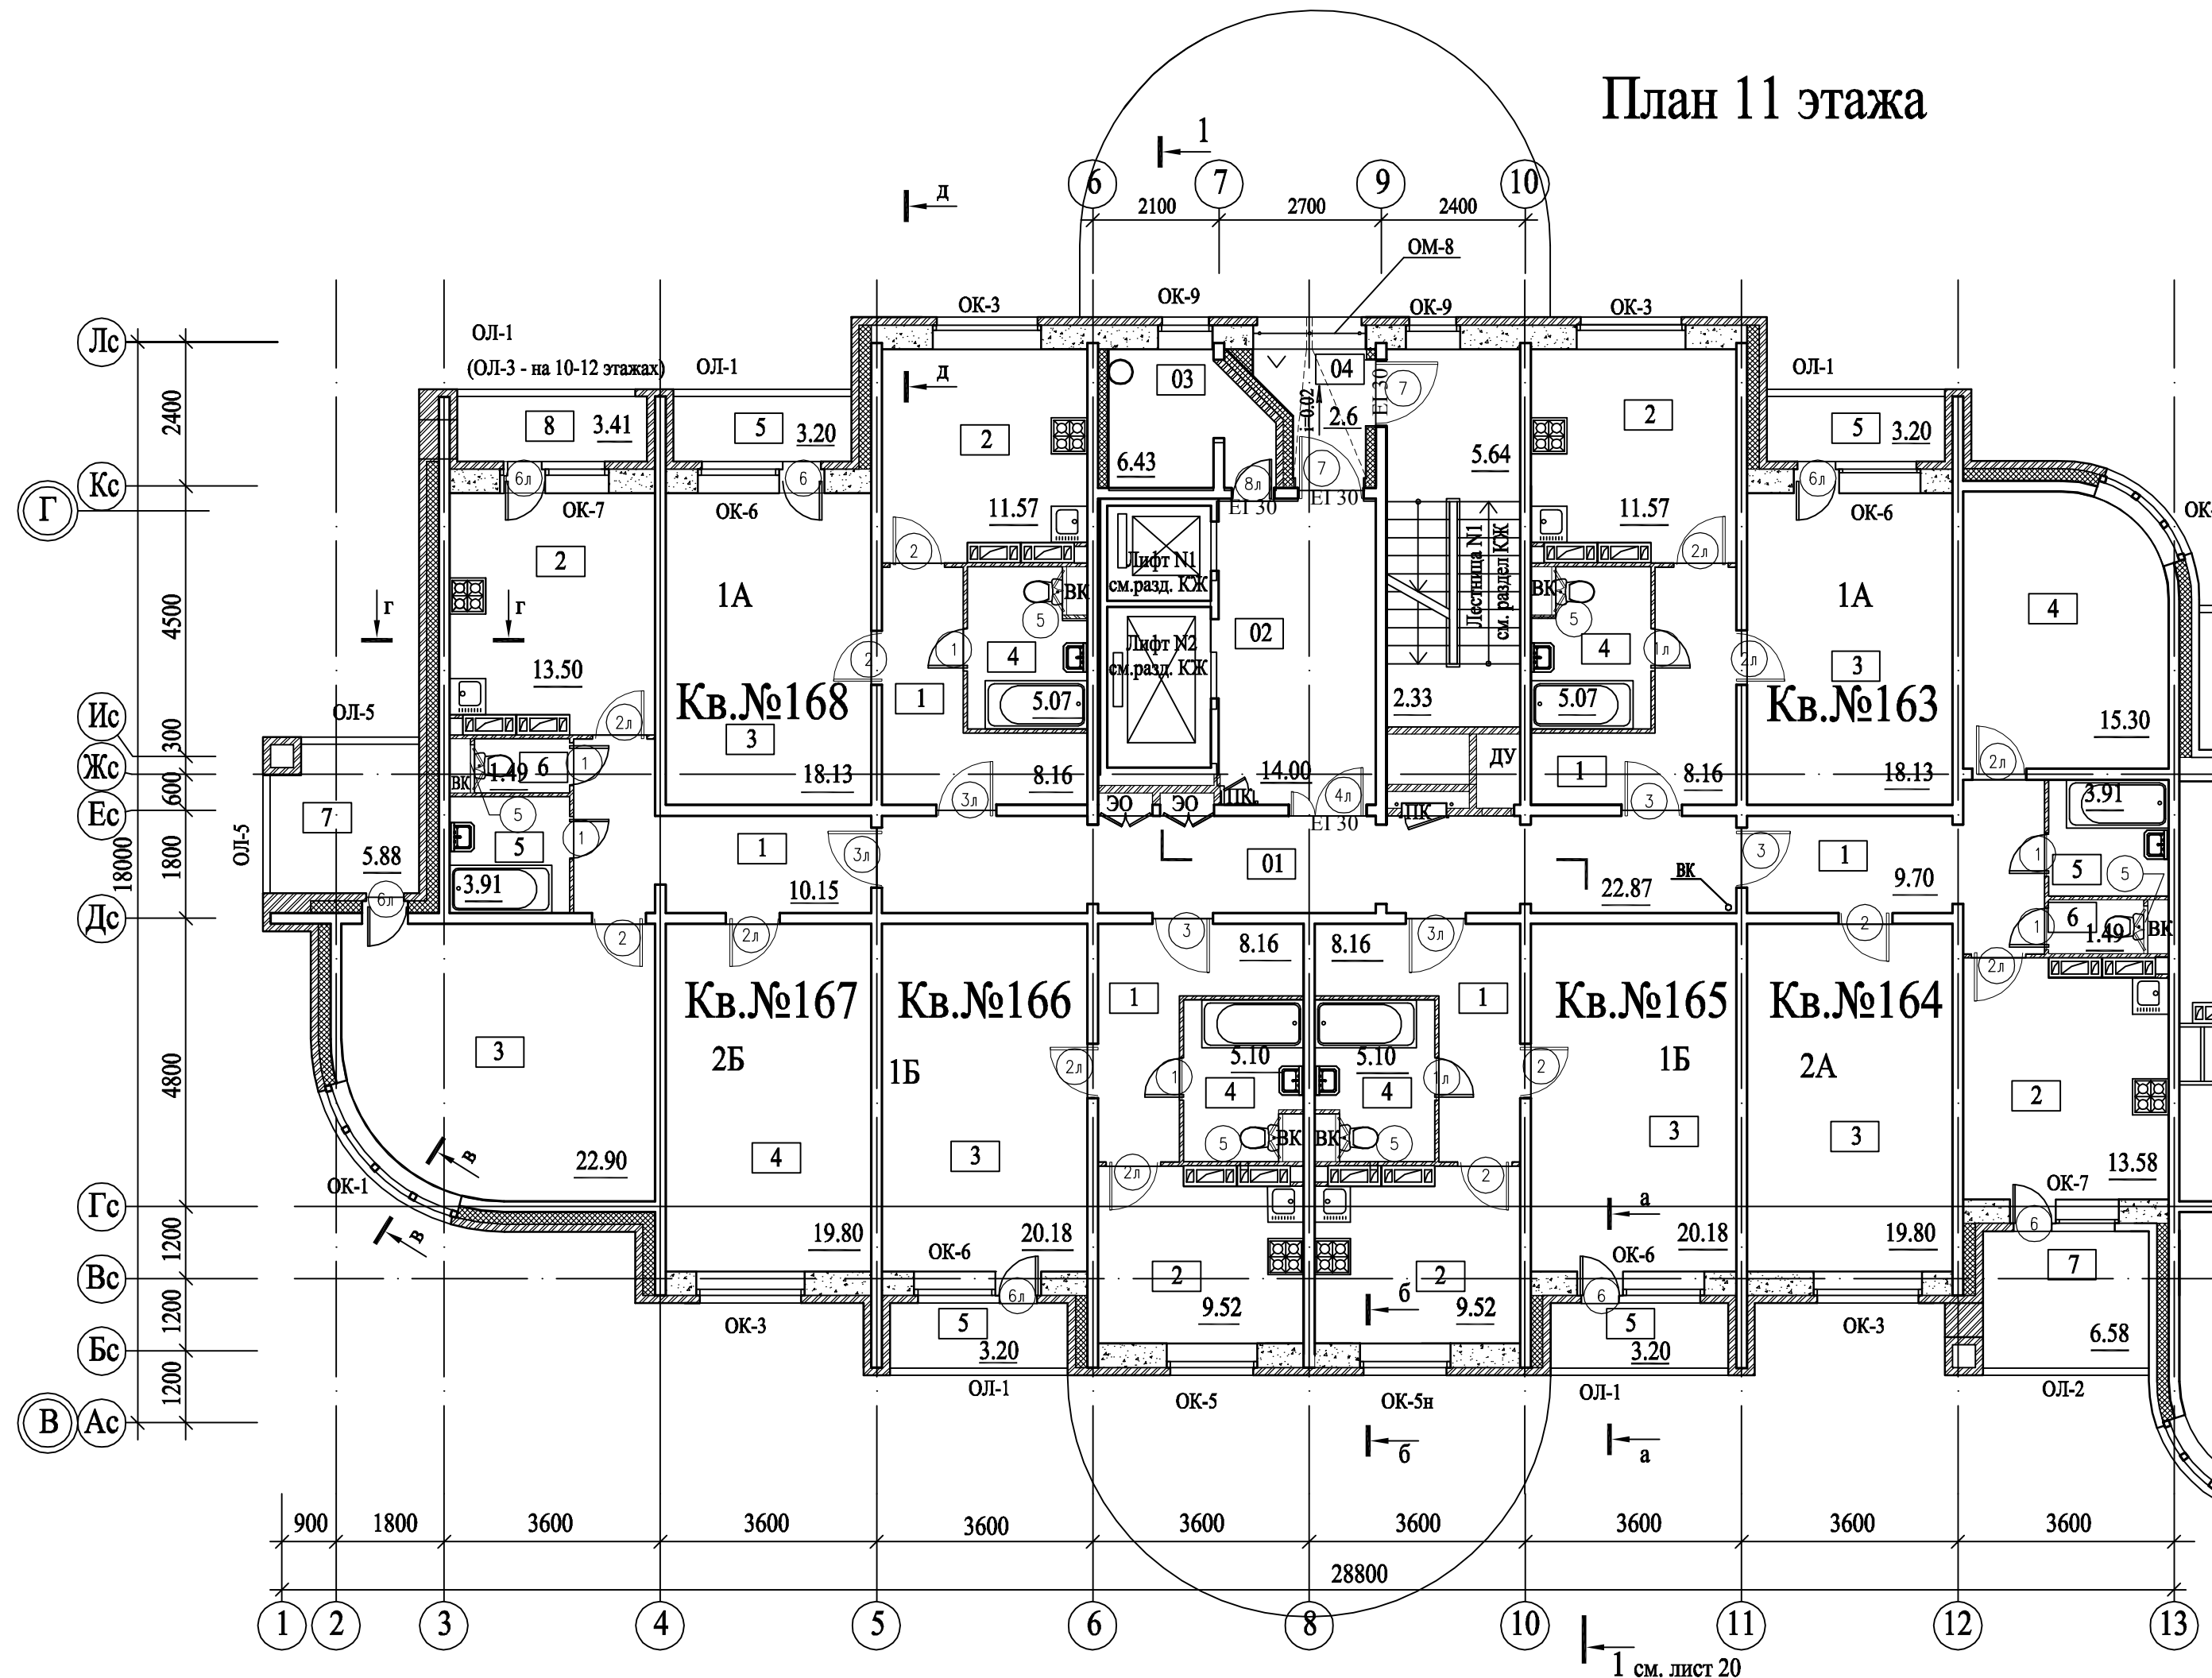


см. 94-ЗП АР лист 31, 32, 34

1 см. лист 20

Инв.№ подл. 99234  
 Подпись и дата  
 Инв.№

						94-ЗП			АР		
						Завершение строительства 2-х секционного 19-ти этажного жилого дома №58, со встроенно-пристроенными помещениями первого этажа, расположенного по строительному адресу: г.Мытищи. мкр. №36, пр.пр. 5245					
Изм	Кол.уч	Лист	№ док	Подпись	Дата	1-Я СЕКЦИЯ			Стадия	Лист	Листов
Рук.	АСМ-1	Николаев			2012				Р	28	
ГАП		Мамаев			2012						
Нач. гр. арх.		Чухнова			2012	Нумерация квартир			ООО "НИИПИ "ЗдравПроект" г.Москва		

# План 12 этажа

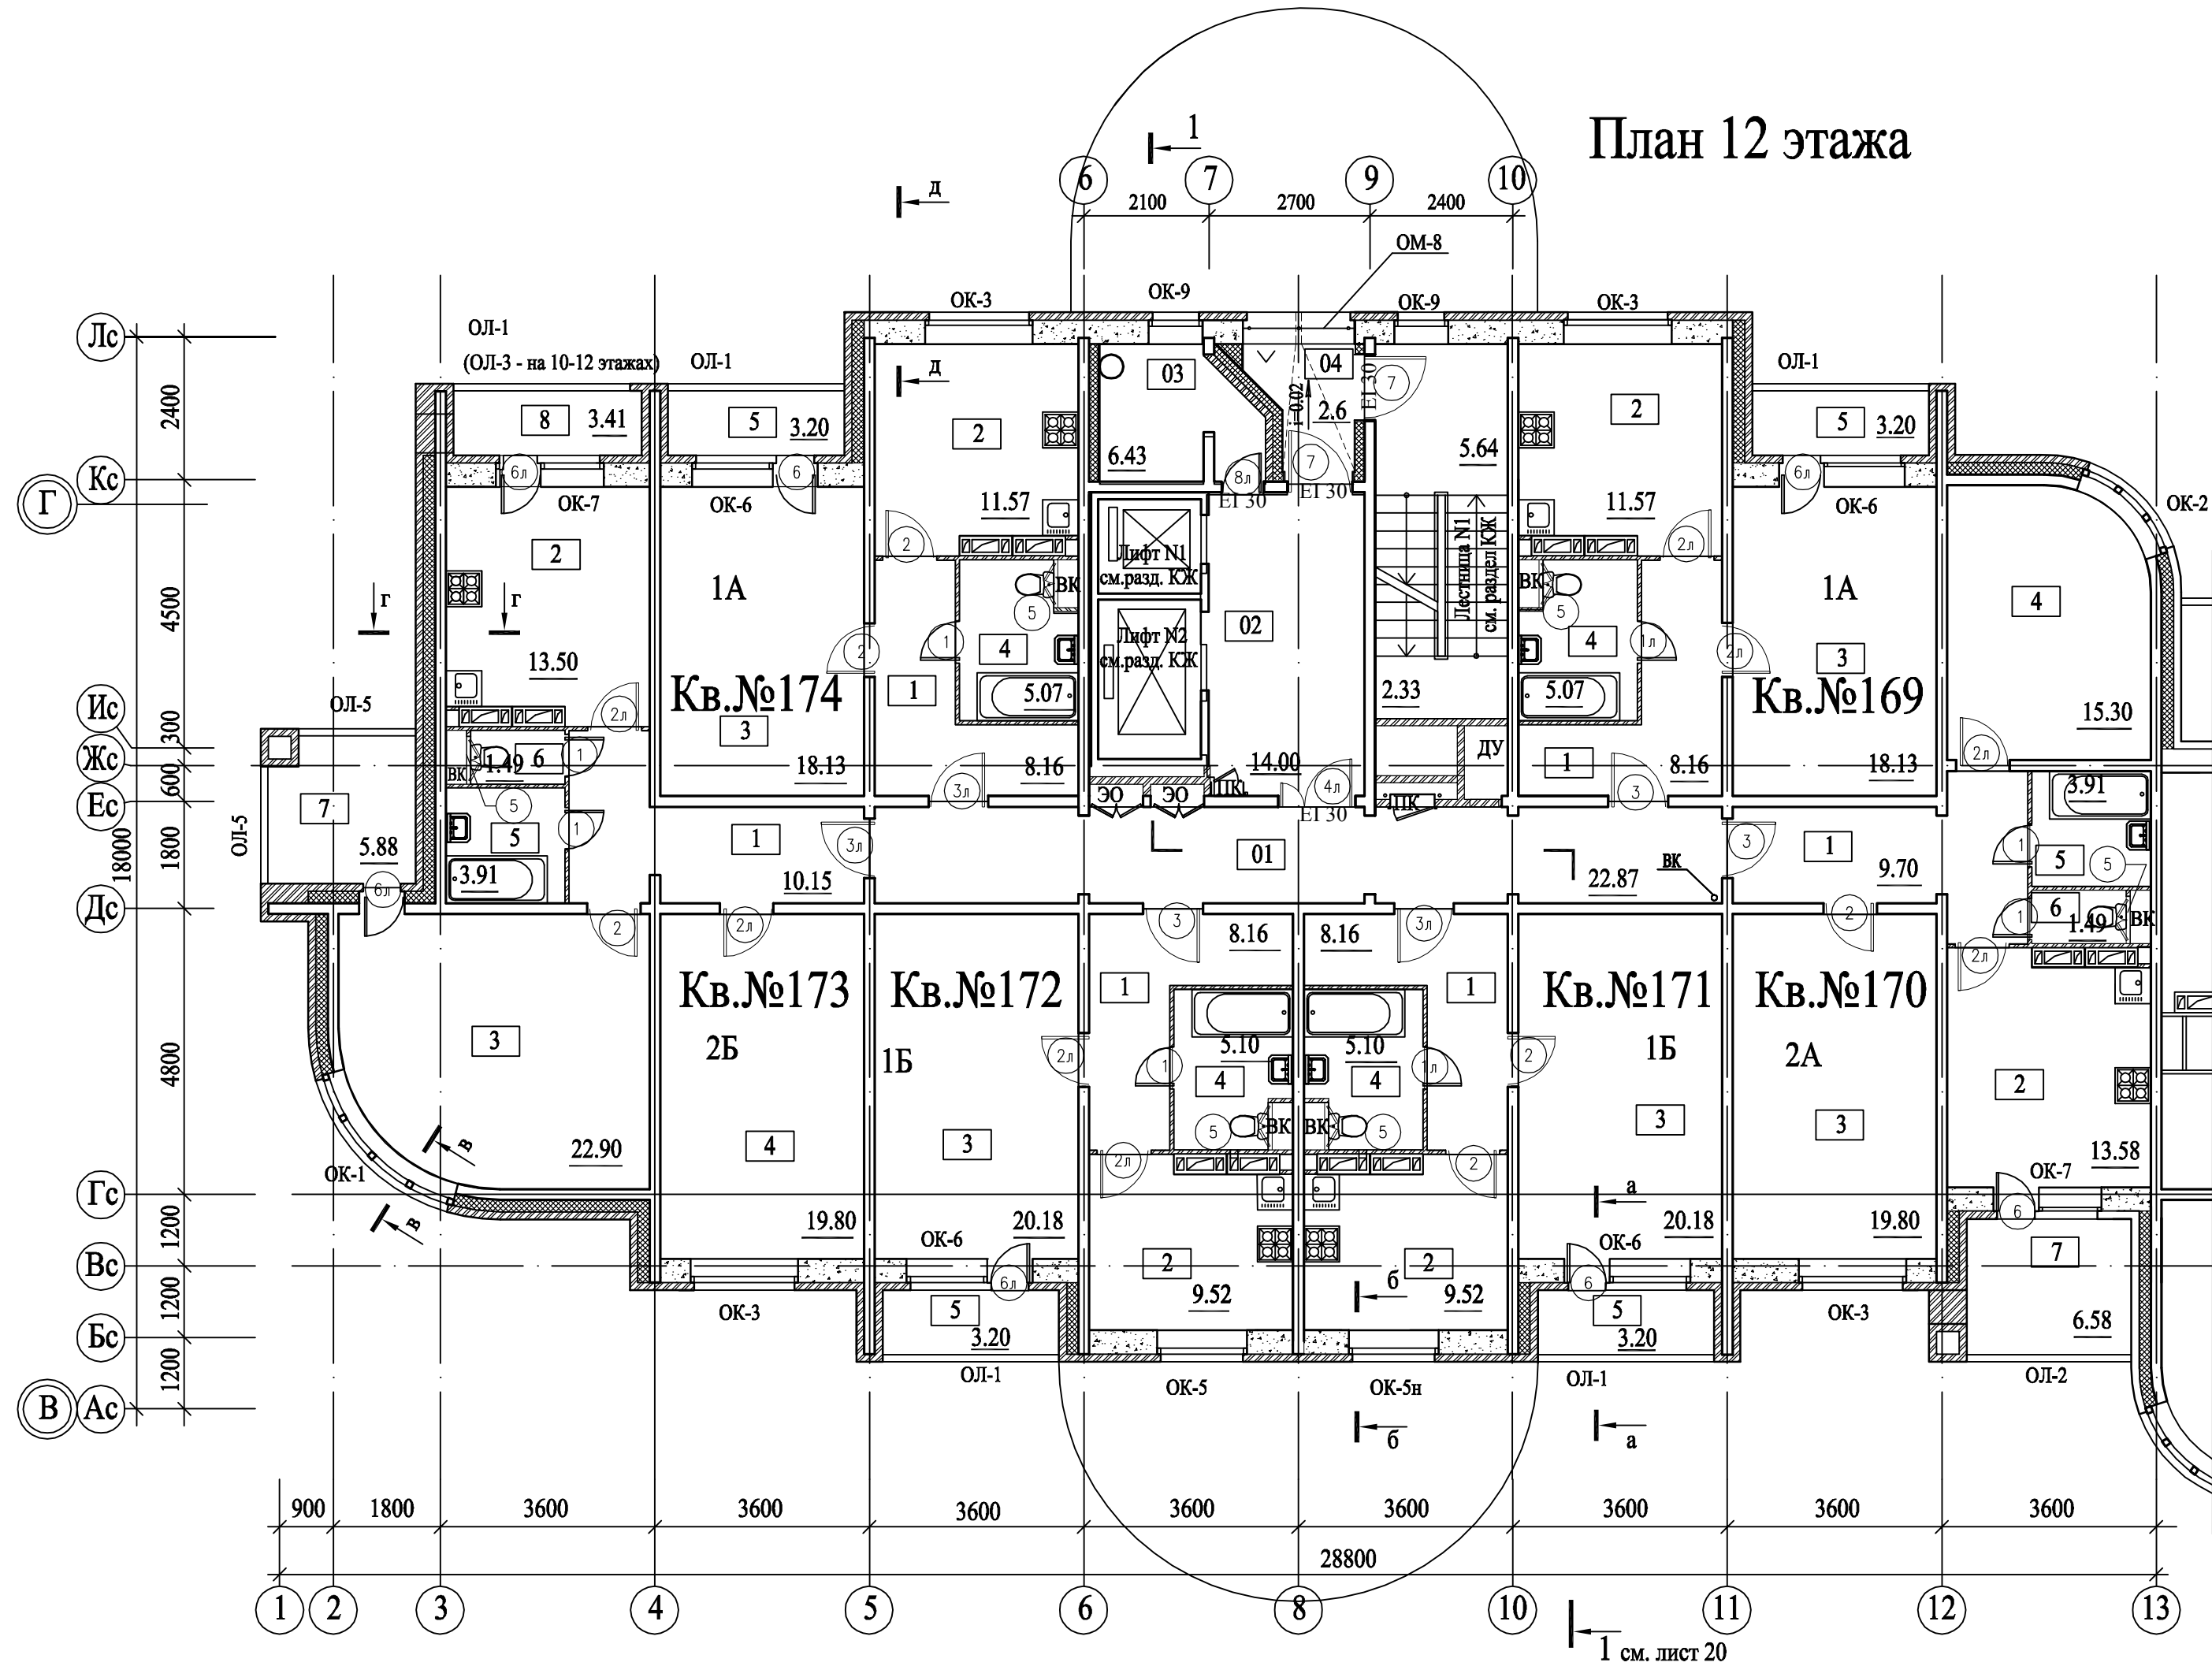


см. 94-ЗП АР лист 31, 32, 34

1 см. лист 20

Инв.№ подл. 99234  
 Подпись и дата  
 Инв.№

						94-ЗП			АР		
						Завершение строительства 2-х секционного 19-ти этажного жилого дома №58, со встроенно-пристроенными помещениями первого этажа, расположенного по строительному адресу: г.Мытищи. мкр. №36, пр.пр. 5245					
Изм	Кол.уч	Лист	№ док	Подпись	Дата	1-Я СЕКЦИЯ			Стадия	Лист	Листов
Рук.	АСМ-1	Николаев			2012				Р	29	
ГАП	Мамаев				2012						
Нач. гр. арх.	Чухнова				2012	Нумерация квартир			ООО "НИИПИ "ЗдравПроект" г.Москва		

# План 13 этажа

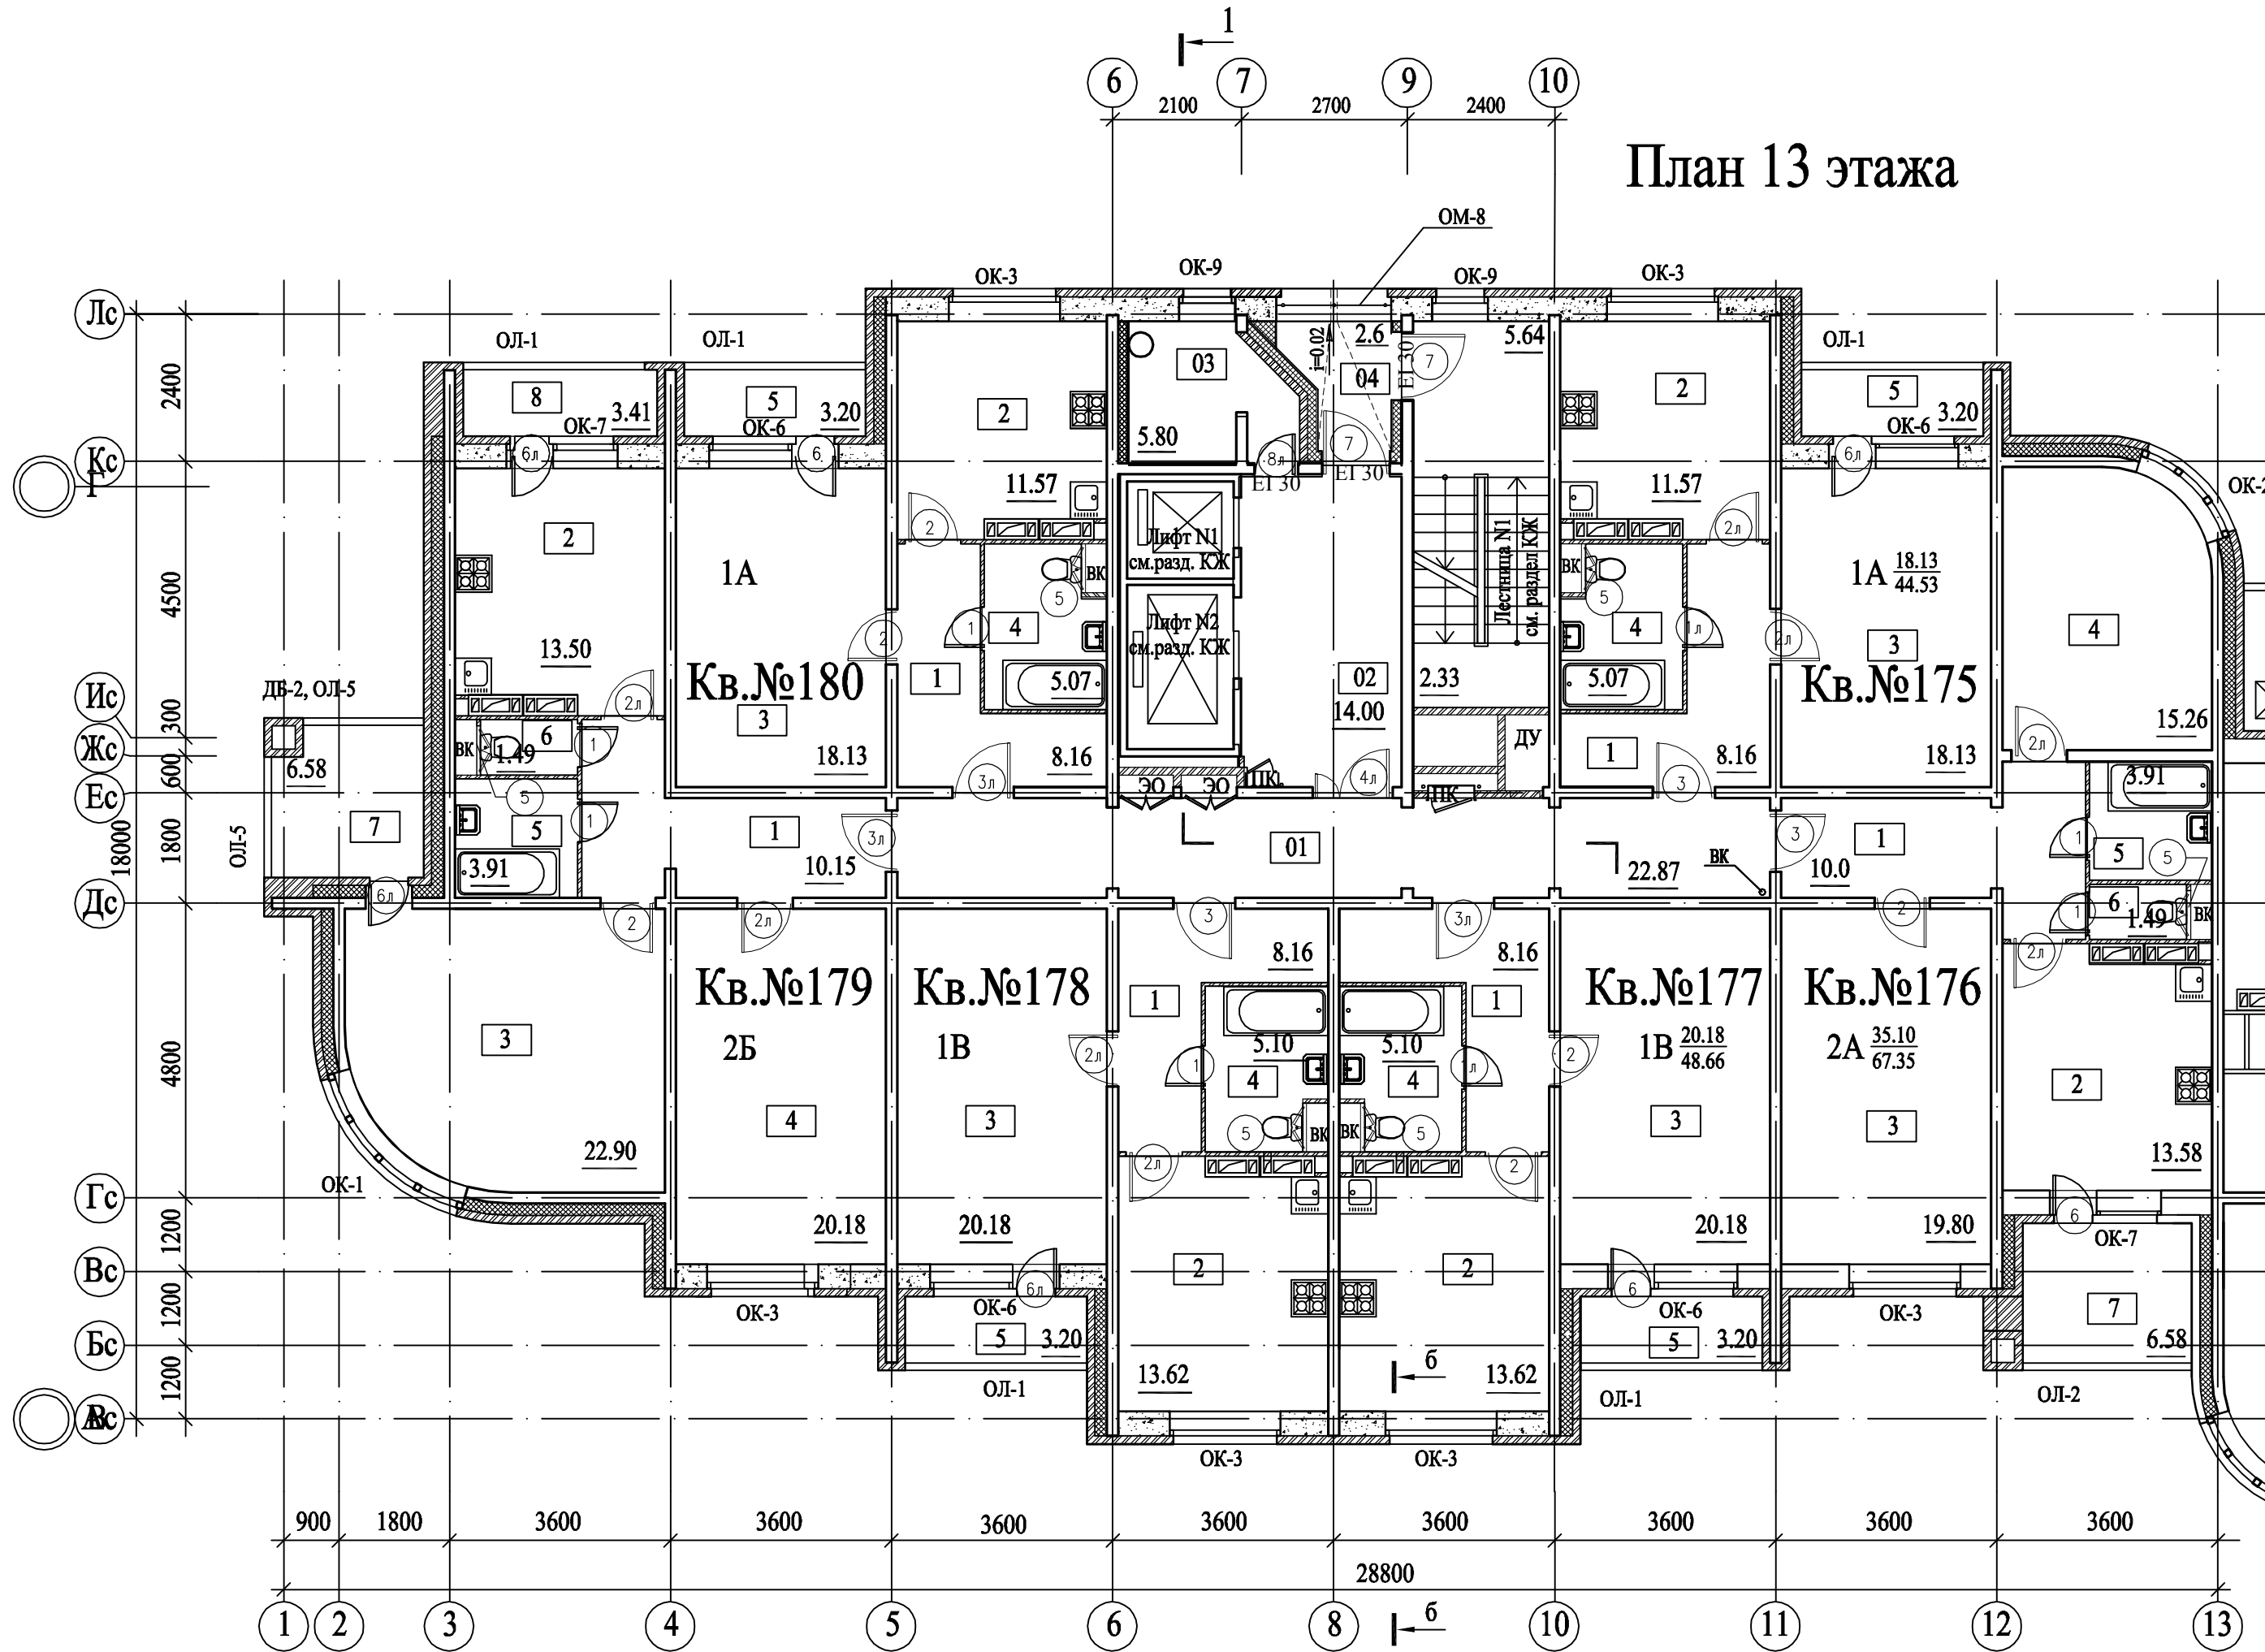


← см. лист 20

Инв.№ подл. 99234  
 Подпись и дата  
 Инв.№

						94-ЗП			АР		
						Завершение строительства 2-х секционного 19-ти этажного жилого дома №58, со встроенно-пристроенными помещениями первого этажа, расположенного по строительному адресу: г.Мытищи. мкр. №36, пр.пр. 5245					
Изм	Кол.уч	Лист	№ док	Подпись	Дата	1-Я СЕКЦИЯ			Стадия	Лист	Листов
Рук.	АСМ-1	Николаев			2012				Р	30	
ГАП		Мамаев			2012						
Нач. гр. арх.		Чухнова			2012	Нумерация квартир			ООО "НИИПИ "ЗдравПроект" г.Москва		


# План 14 этажа

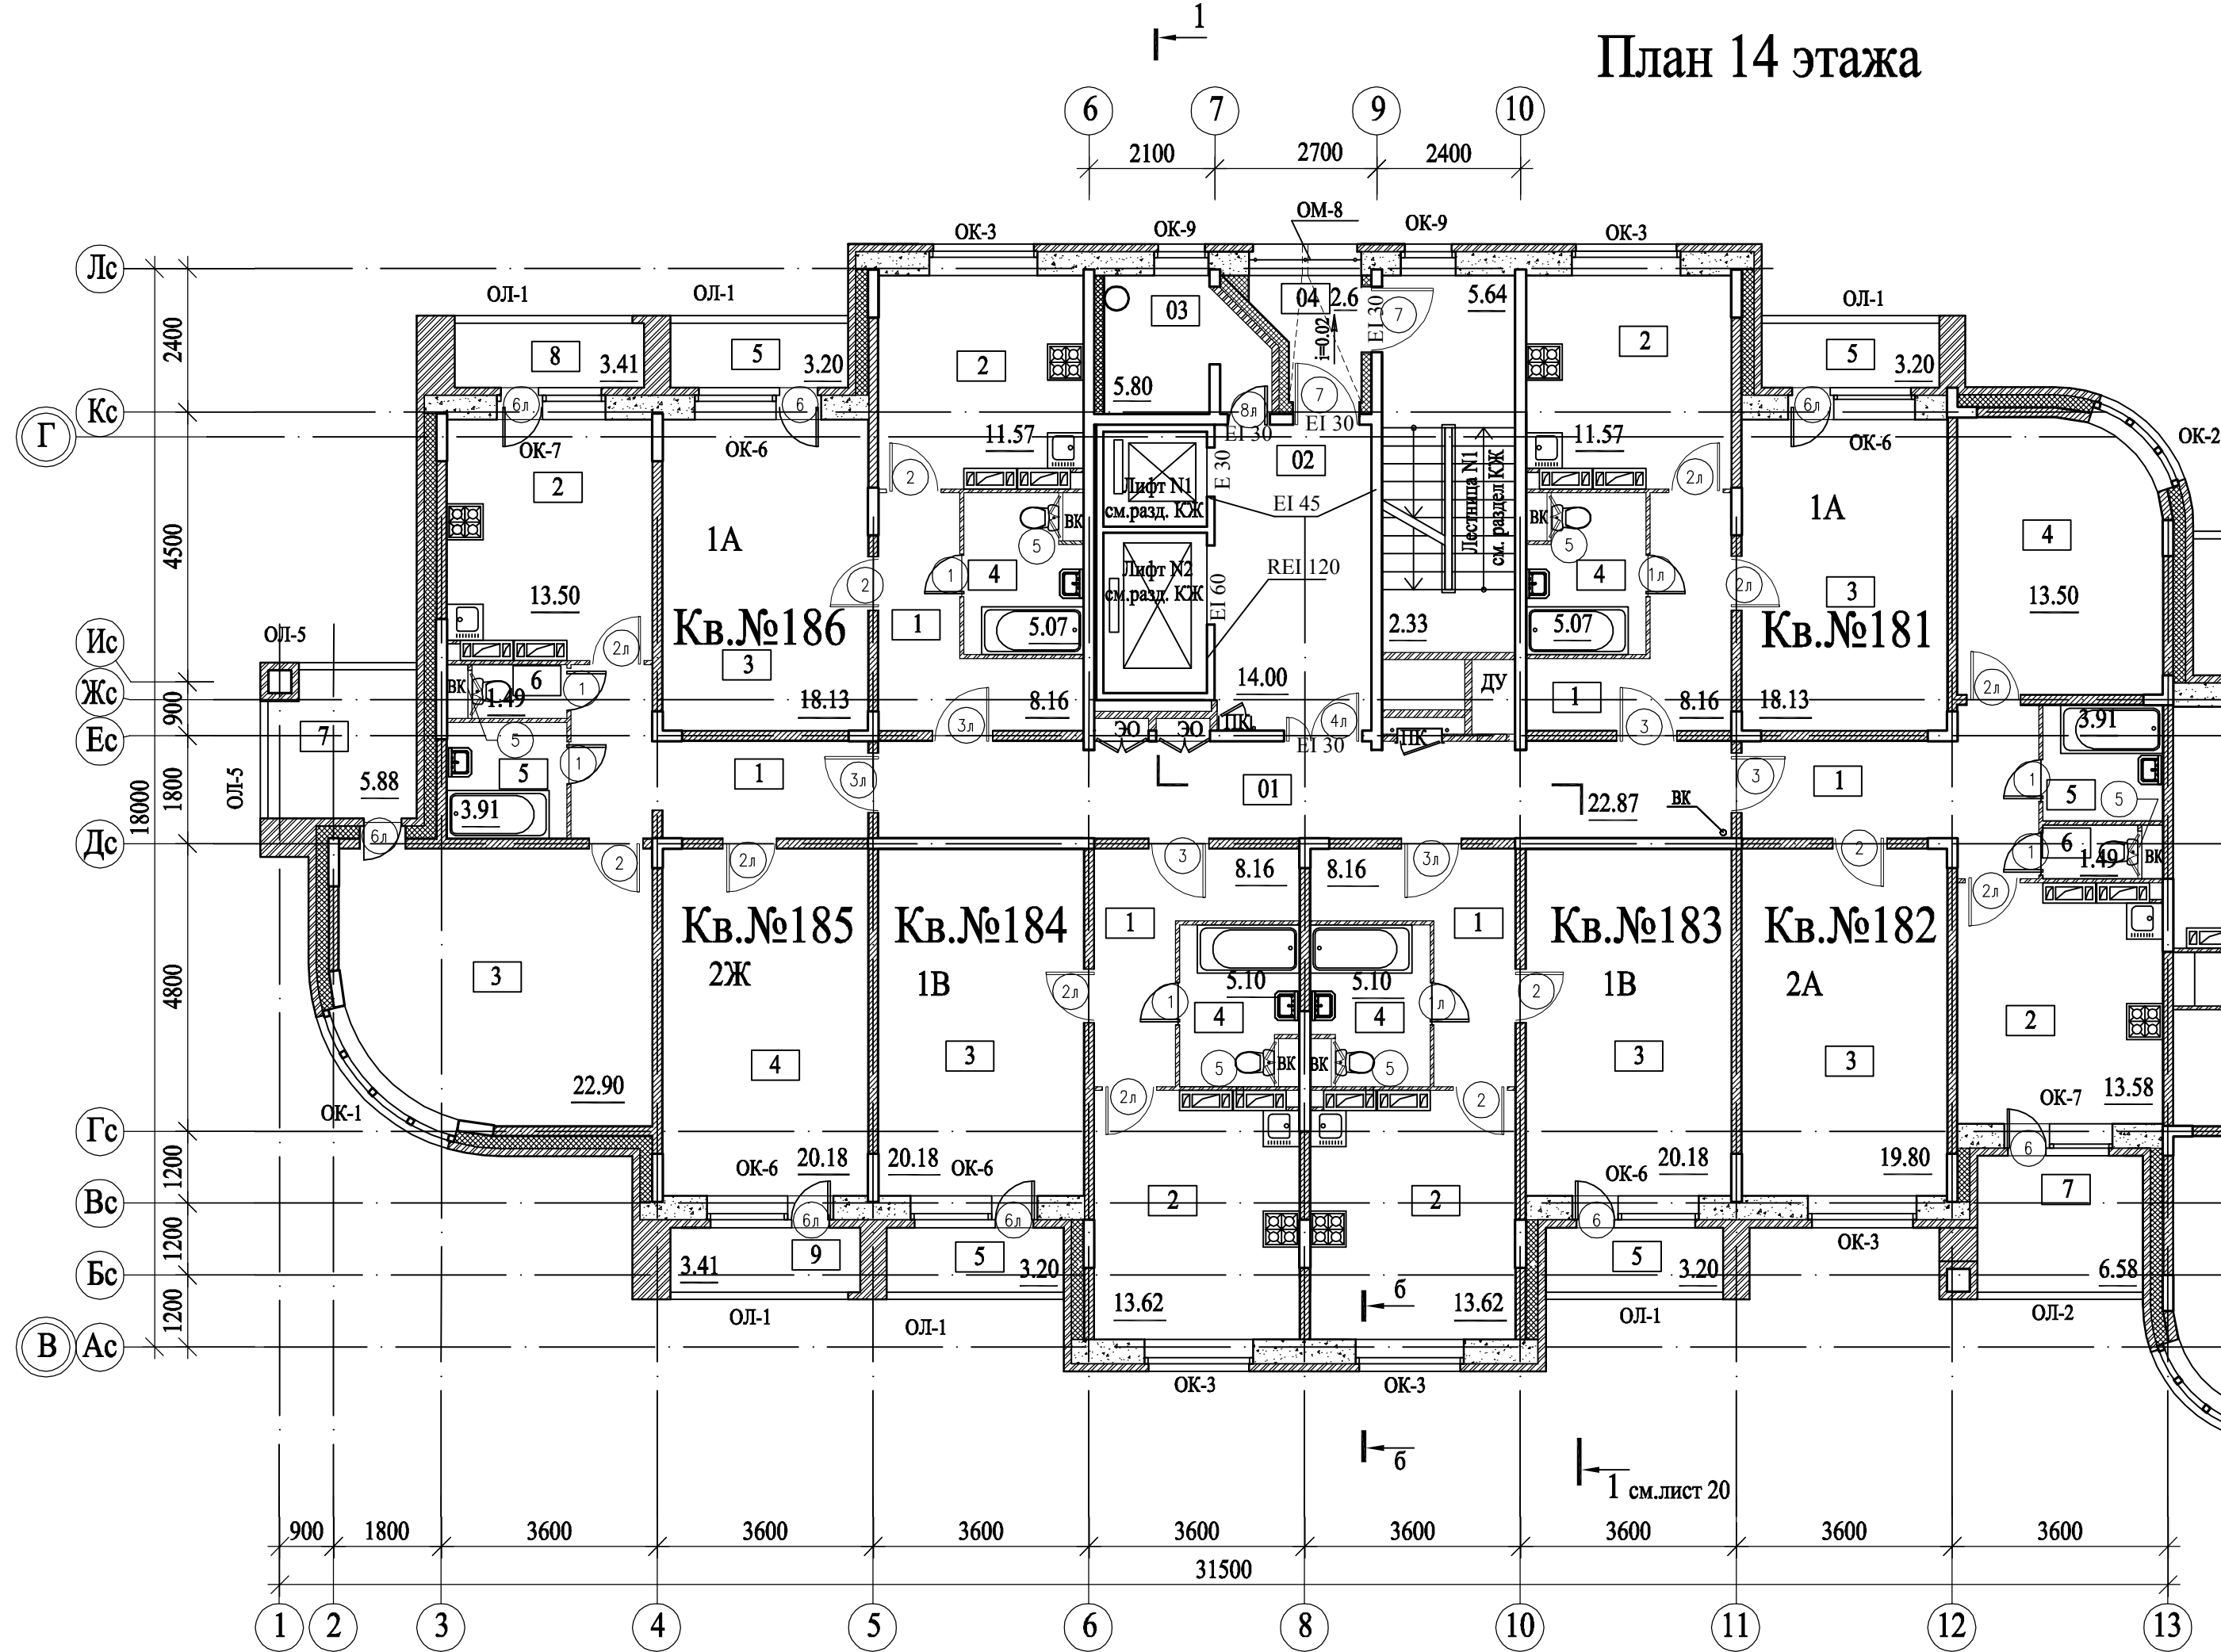

Инв.№ подл. 99234  
 Подпись и дата  
 Взам. инв.№

						94-ЗП			АР		
						Завершение строительства 2-х секционного 19-ти этажного жилого дома №58, со встроенно-пристроенными помещениями первого этажа, расположенного по строительному адресу: г.Мытищи. мкр. №36, пр.пр. 5245					
Изм	Кол.уч	Лист	№ док	Подпись	Дата	1-Я СЕКЦИЯ			Стадия	Лист	Листов
Рук.	АСМ-1	Николаев			2012				Р	31	
ГАП		Мамаев			2012						
Нач. гр. арх.		Чухнова			2012	Нумерация квартир			ООО "НИИПИ "ЗдравПроект" г.Москва		


# План 15 этажа

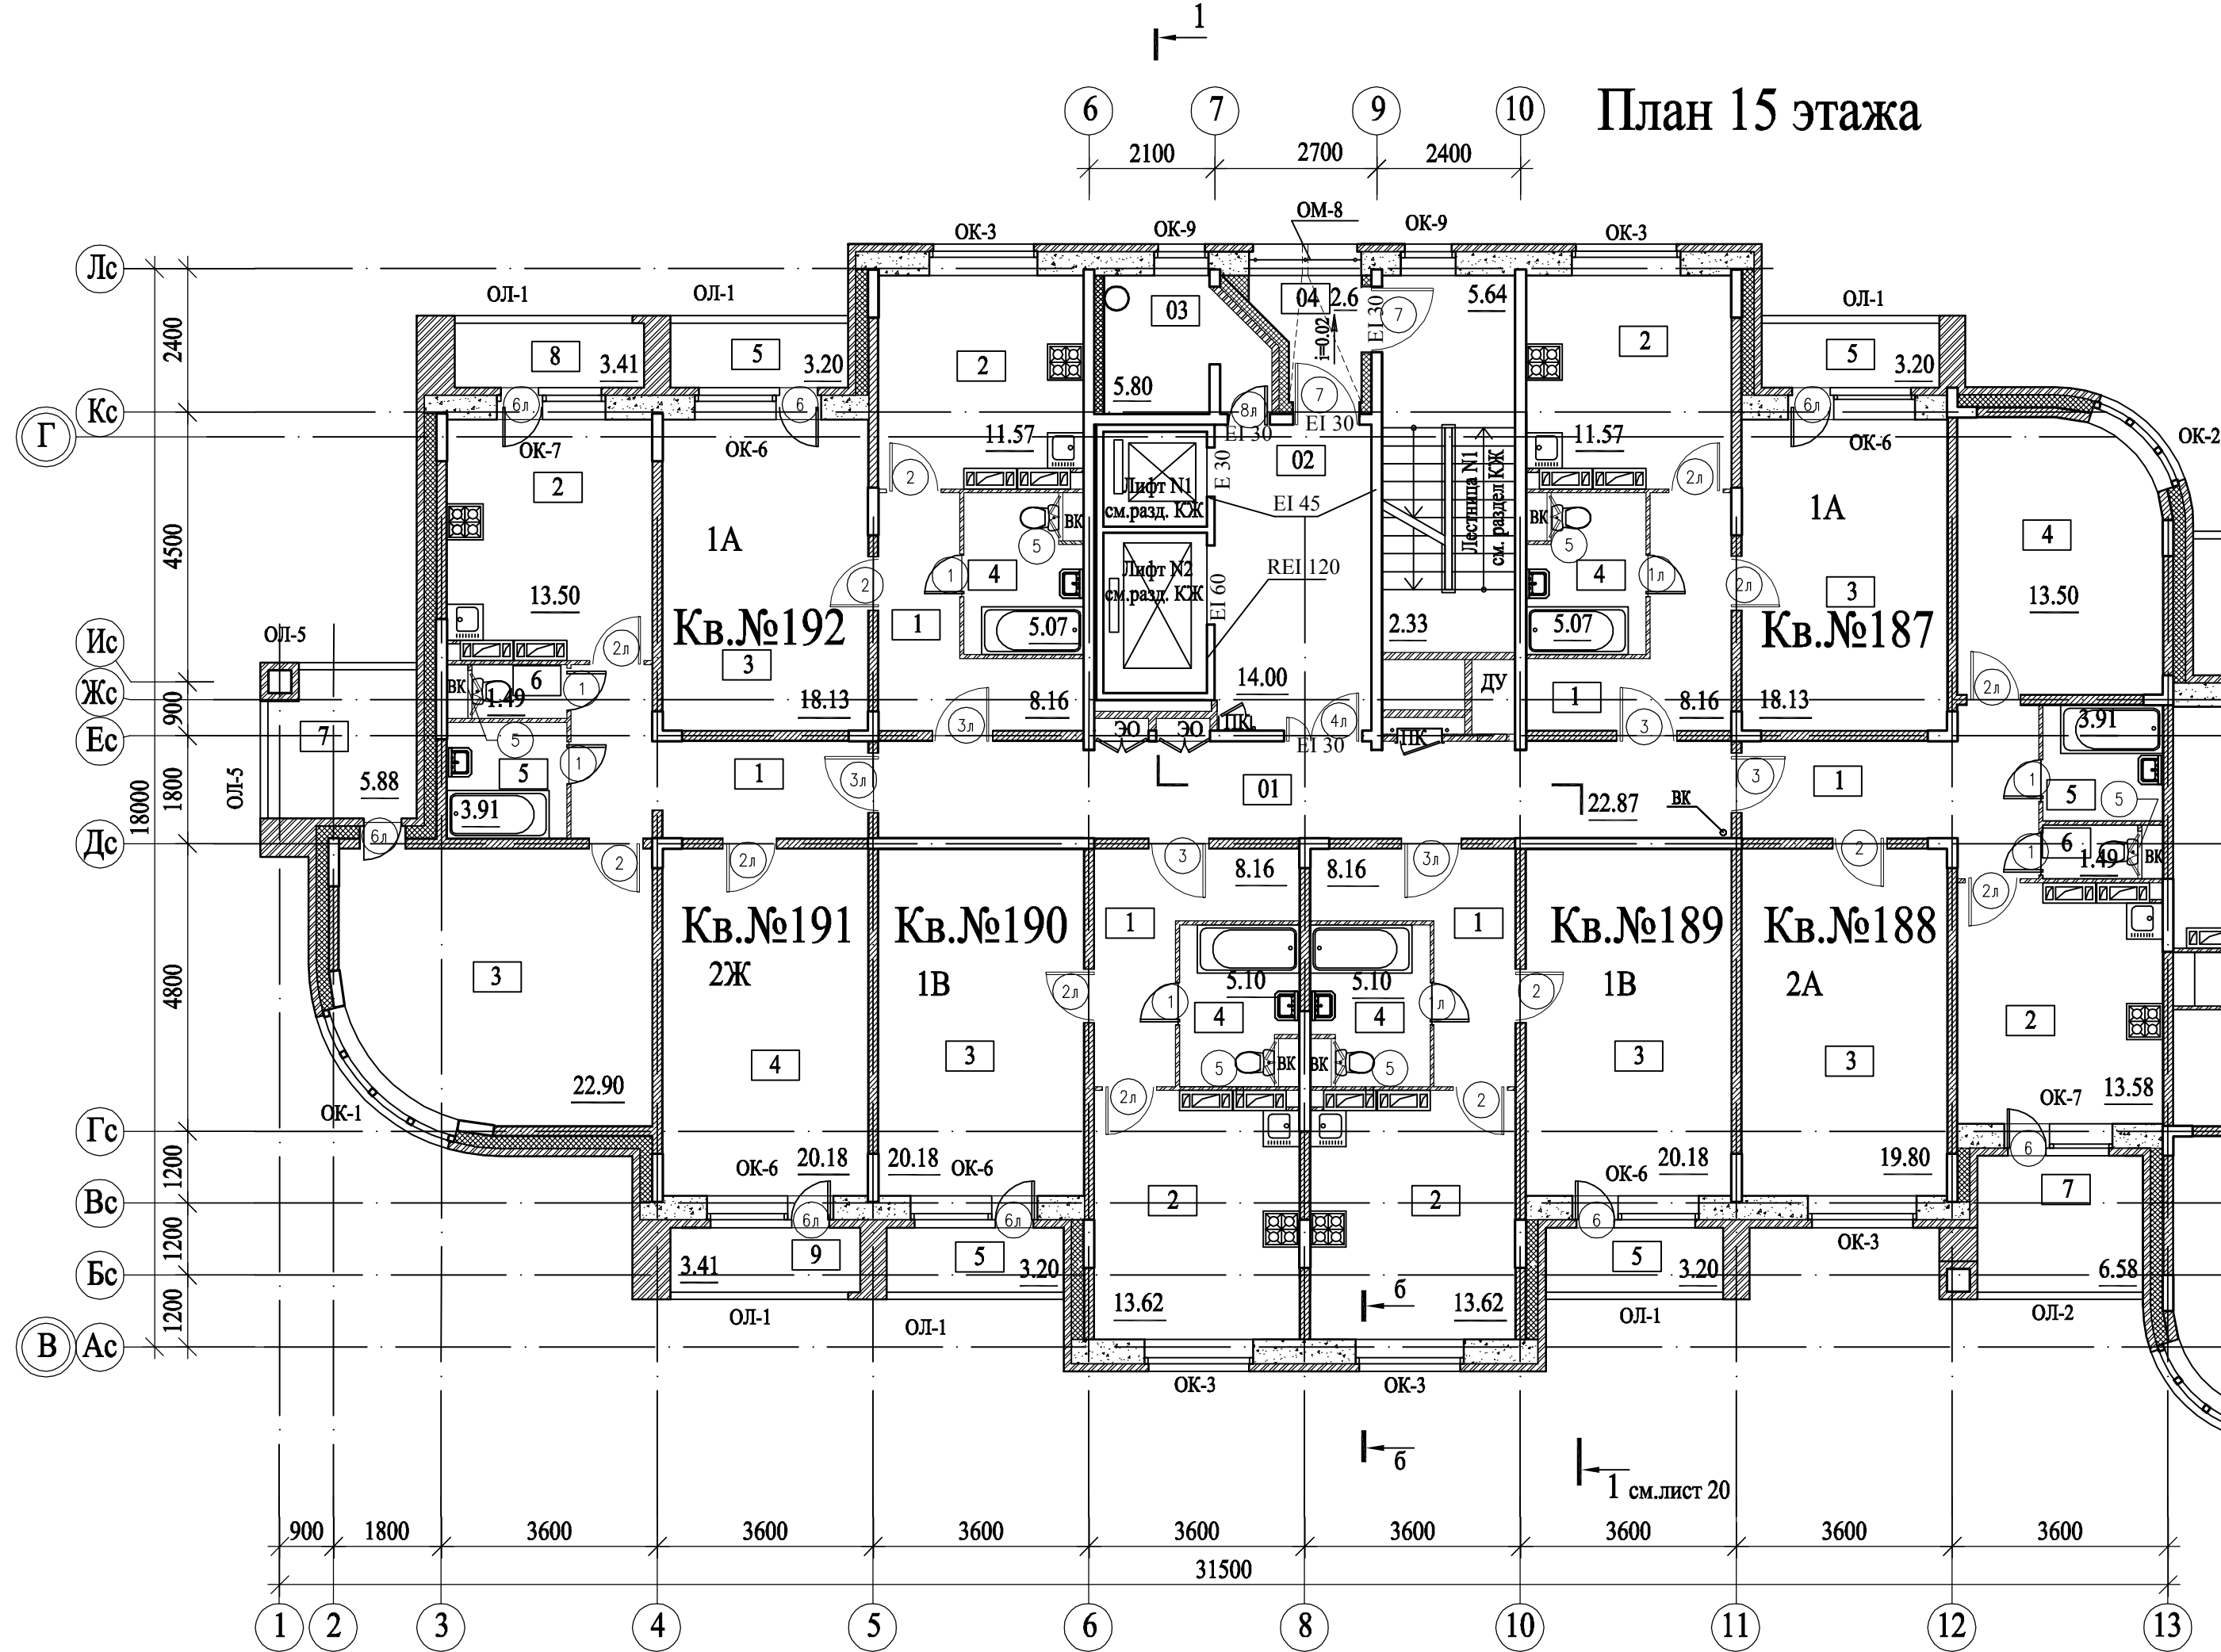

Инв.№ подл. 99234  
 Подпись и дата  
 Взам. инв.№

						94-ЗП			АР		
						Завершение строительства 2-х секционного 19-ти этажного жилого дома №58, со встроенно-пристроенными помещениями первого этажа, расположенного по строительному адресу: г.Мытищи. мкр. №36, пр.пр. 5245					
Изм	Кол.уч	Лист	№ док	Подпись	Дата	1-Я СЕКЦИЯ			Стадия	Лист	Листов
Рук.	АСМ-1	Николаев			2012				Р	32	
ГАП		Мамаев			2012						
Нач. гр. арх.		Чухнова			2012						
						Нумерация квартир			ООО "НИИПИ "ЗдравПроект" г.Москва		

# План 16 этажа

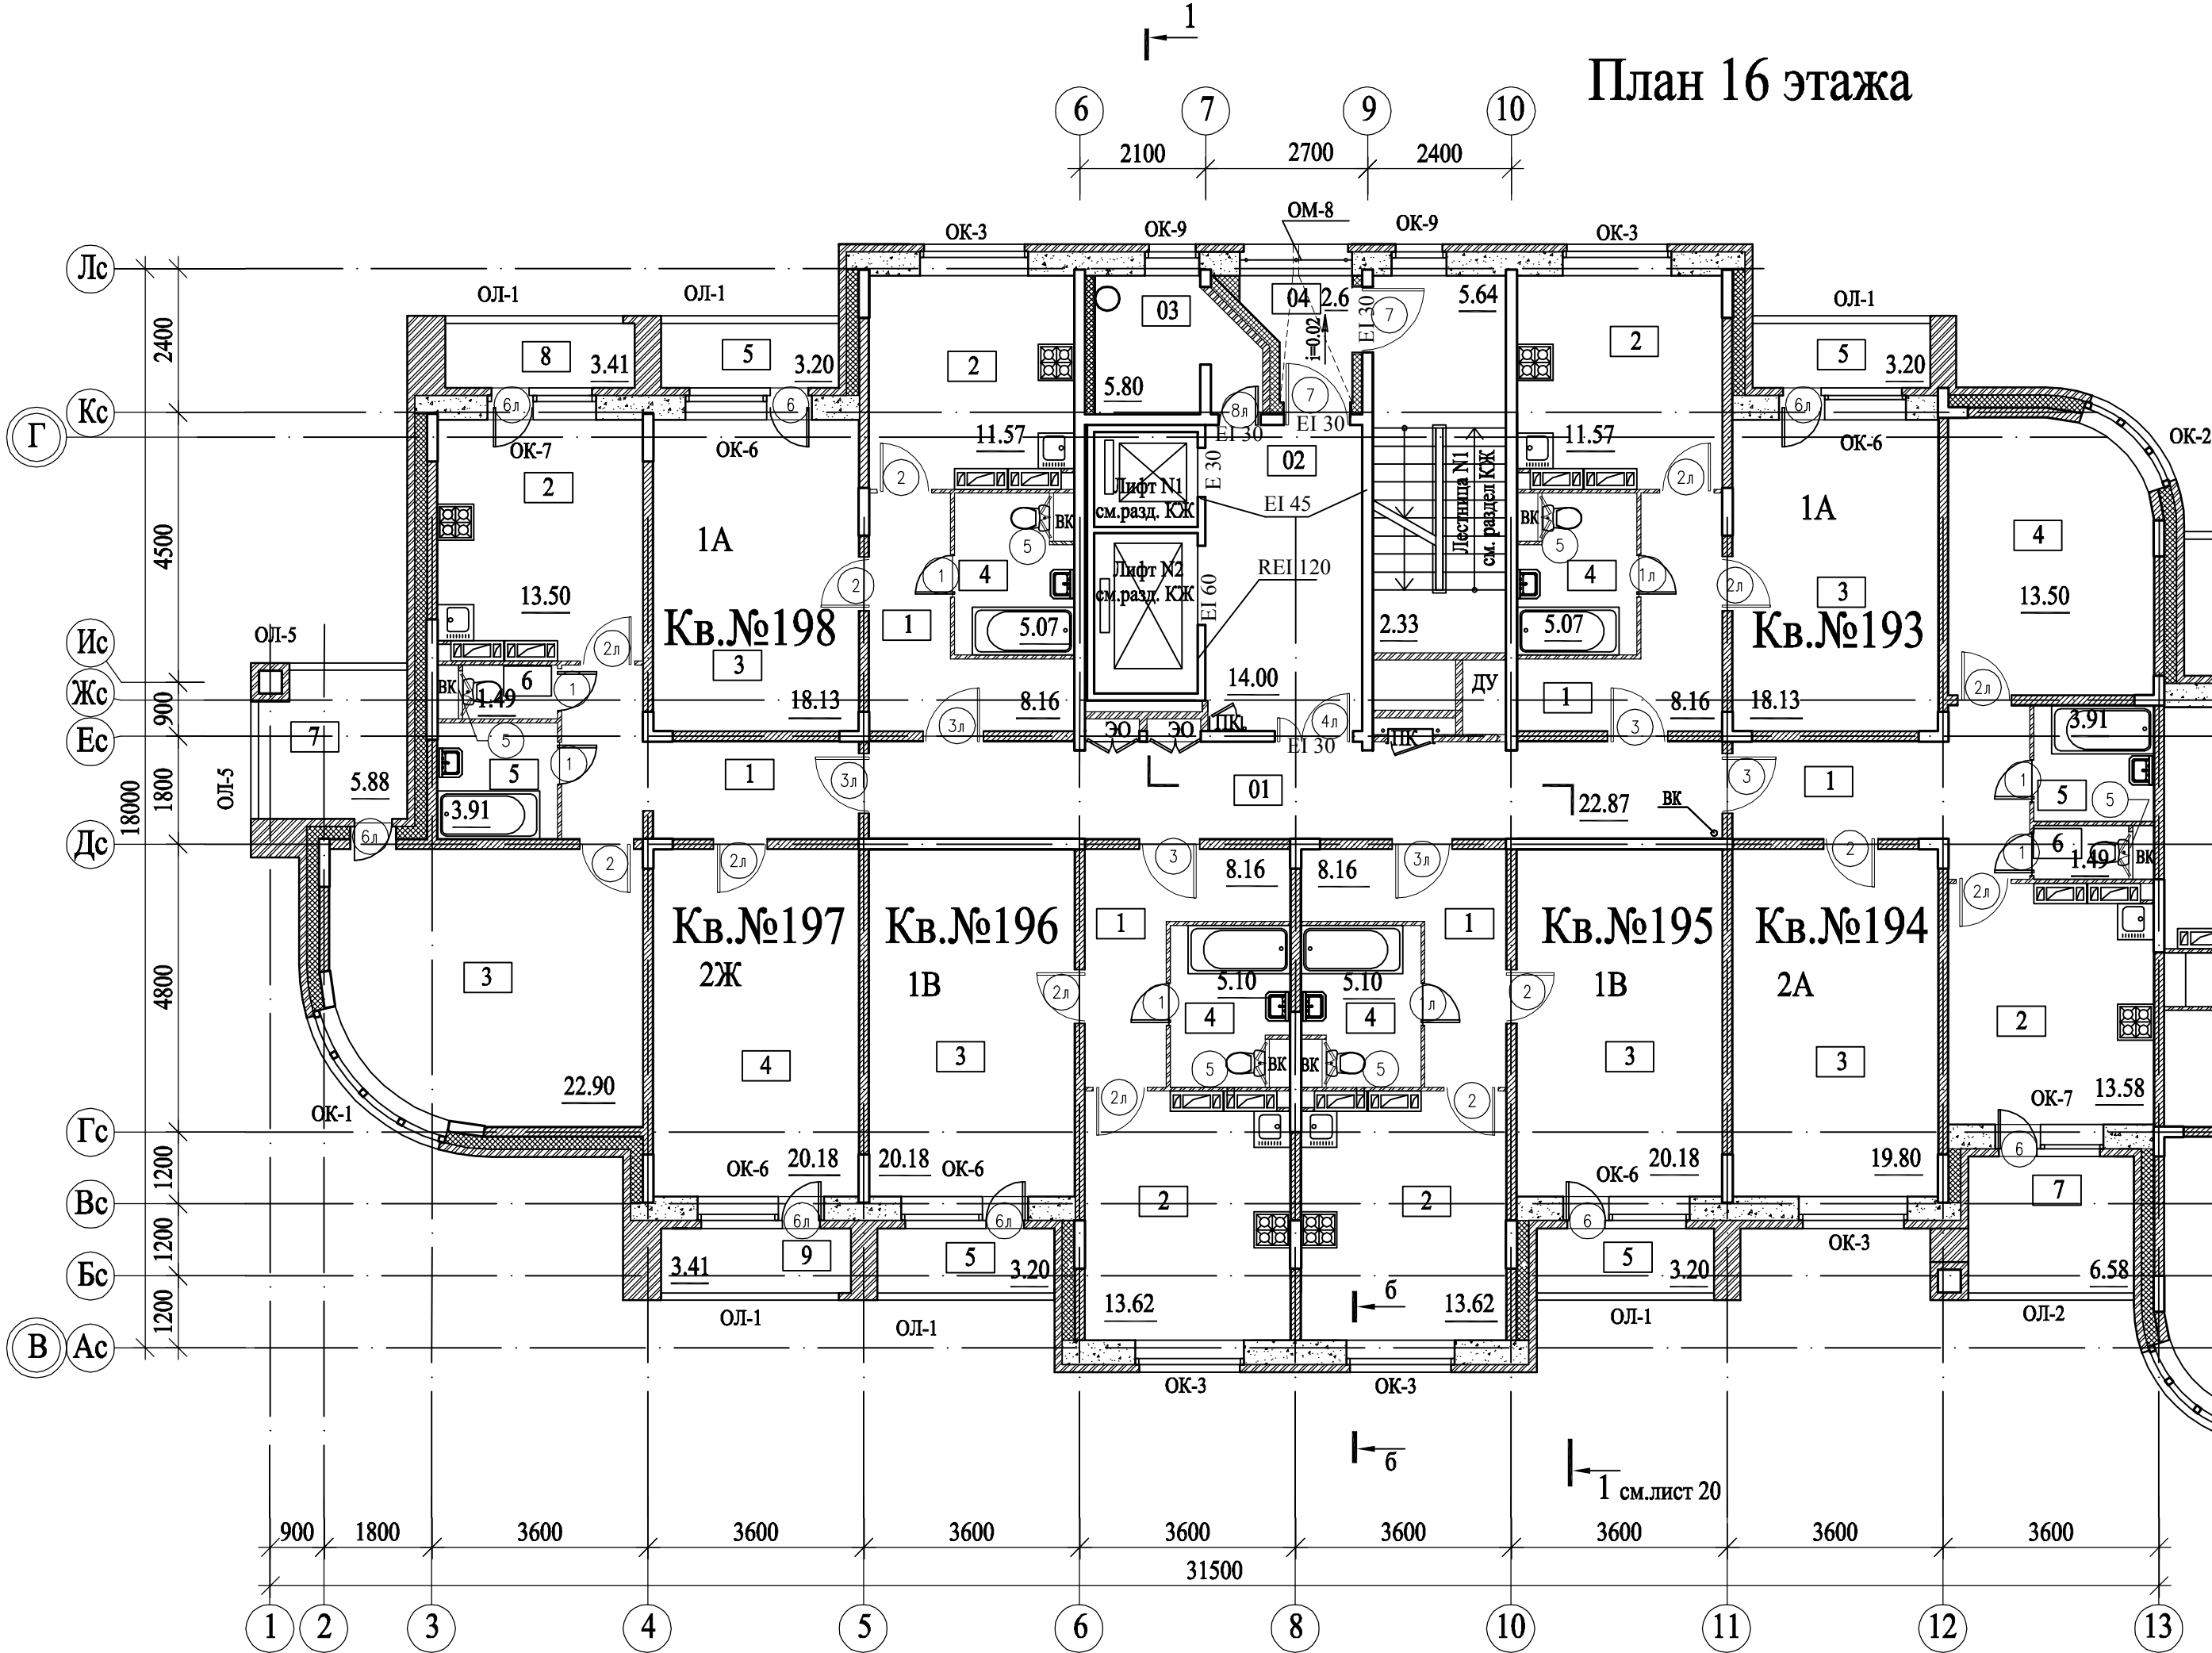

						94-ЗП			АР		
						Завершение строительства 2-х секционного 19-ти этажного жилого дома №58, со встроенно-пристроенными помещениями первого этажа, расположенного по строительному адресу: г.Мытищи. мкр. №36, пр.пр. 5245					
Изм	Кол.уч	Лист	№ док	Подпись	Дата	1-Я СЕКЦИЯ			Стадия	Лист	Листов
Рук.	АСМ-1	Николаев			2012				Р	33	
ГАП		Мамаев			2012						
Нач. гр. арх.		Чухнова			2012	Нумерация квартир			ООО "НИИПИ "ЗдравПроект" г.Москва		

Инв.№ подл. 99234  
 Подпись и дата  
 Взам. инв.№

# План 17 этажа



Инв.№ подл. 99234  
 Подпись и дата  
 Взам. инв.№

						94-ЗП			АР		
						Завершение строительства 2-х секционного 19-ти этажного жилого дома №58, со встроенно-пристроенными помещениями первого этажа, расположенного по строительному адресу: г.Мытищи. мкр. №36, пр.пр. 5245					
Изм	Кол.уч	Лист	№ док	Подпись	Дата	1-Я СЕКЦИЯ			Стадия	Лист	Листов
Рук.	АСМ-1	Николаев			2012				Р	34	
ГАП	Мамаев				2012						
Нач. гр. арх.	Чухнова				2012	Нумерация квартир			ООО "НИИПИ "ЗдравПроект" г.Москва		



# План 18 этажа



Инв.№ подл. 99234  
 Подпись и дата  
 Взам. инв.№

						94-ЗП			АР		
						Завершение строительства 2-х секционного 19-ти этажного жилого дома №58, со встроенно-пристроенными помещениями первого этажа, расположенного по строительному адресу: г.Мытищи. мкр. №36, пр.пр. 5245					
Изм	Кол.уч	Лист	№ док	Подпись	Дата	1-Я СЕКЦИЯ			Стадия	Лист	Листов
Рук.	АСМ-1	Николаев			2012				Р	35	
ГАП		Мамаев			2012						
Нач. гр. арх.		Чухнова			2012	Нумерация квартир			ООО "НИИПИ "ЗдравПроект" г.Москва		

# План 19 этажа



Инв.№ подл. 99234  
 Подпись и дата  
 Взам. инв.№

						94-ЗП			АР		
						Завершение строительства 2-х секционного 19-ти этажного жилого дома №58, со встроенно-пристроенными помещениями первого этажа, расположенного по строительному адресу: г.Мытищи. мкр. №36, пр.пр. 5245					
Изм	Кол.уч	Лист	№ док	Подпись	Дата	1-Я СЕКЦИЯ			Стадия	Лист	Листов
Рук.	АСМ-1	Николаев			2012				Р	36	
ГАП	Мамаев				2012						
Нач. гр. арх.	Чухнова				2012	Нумерация квартир			ООО "НИИПИ "ЗдравПроект" г.Москва		