


План 4 этажа

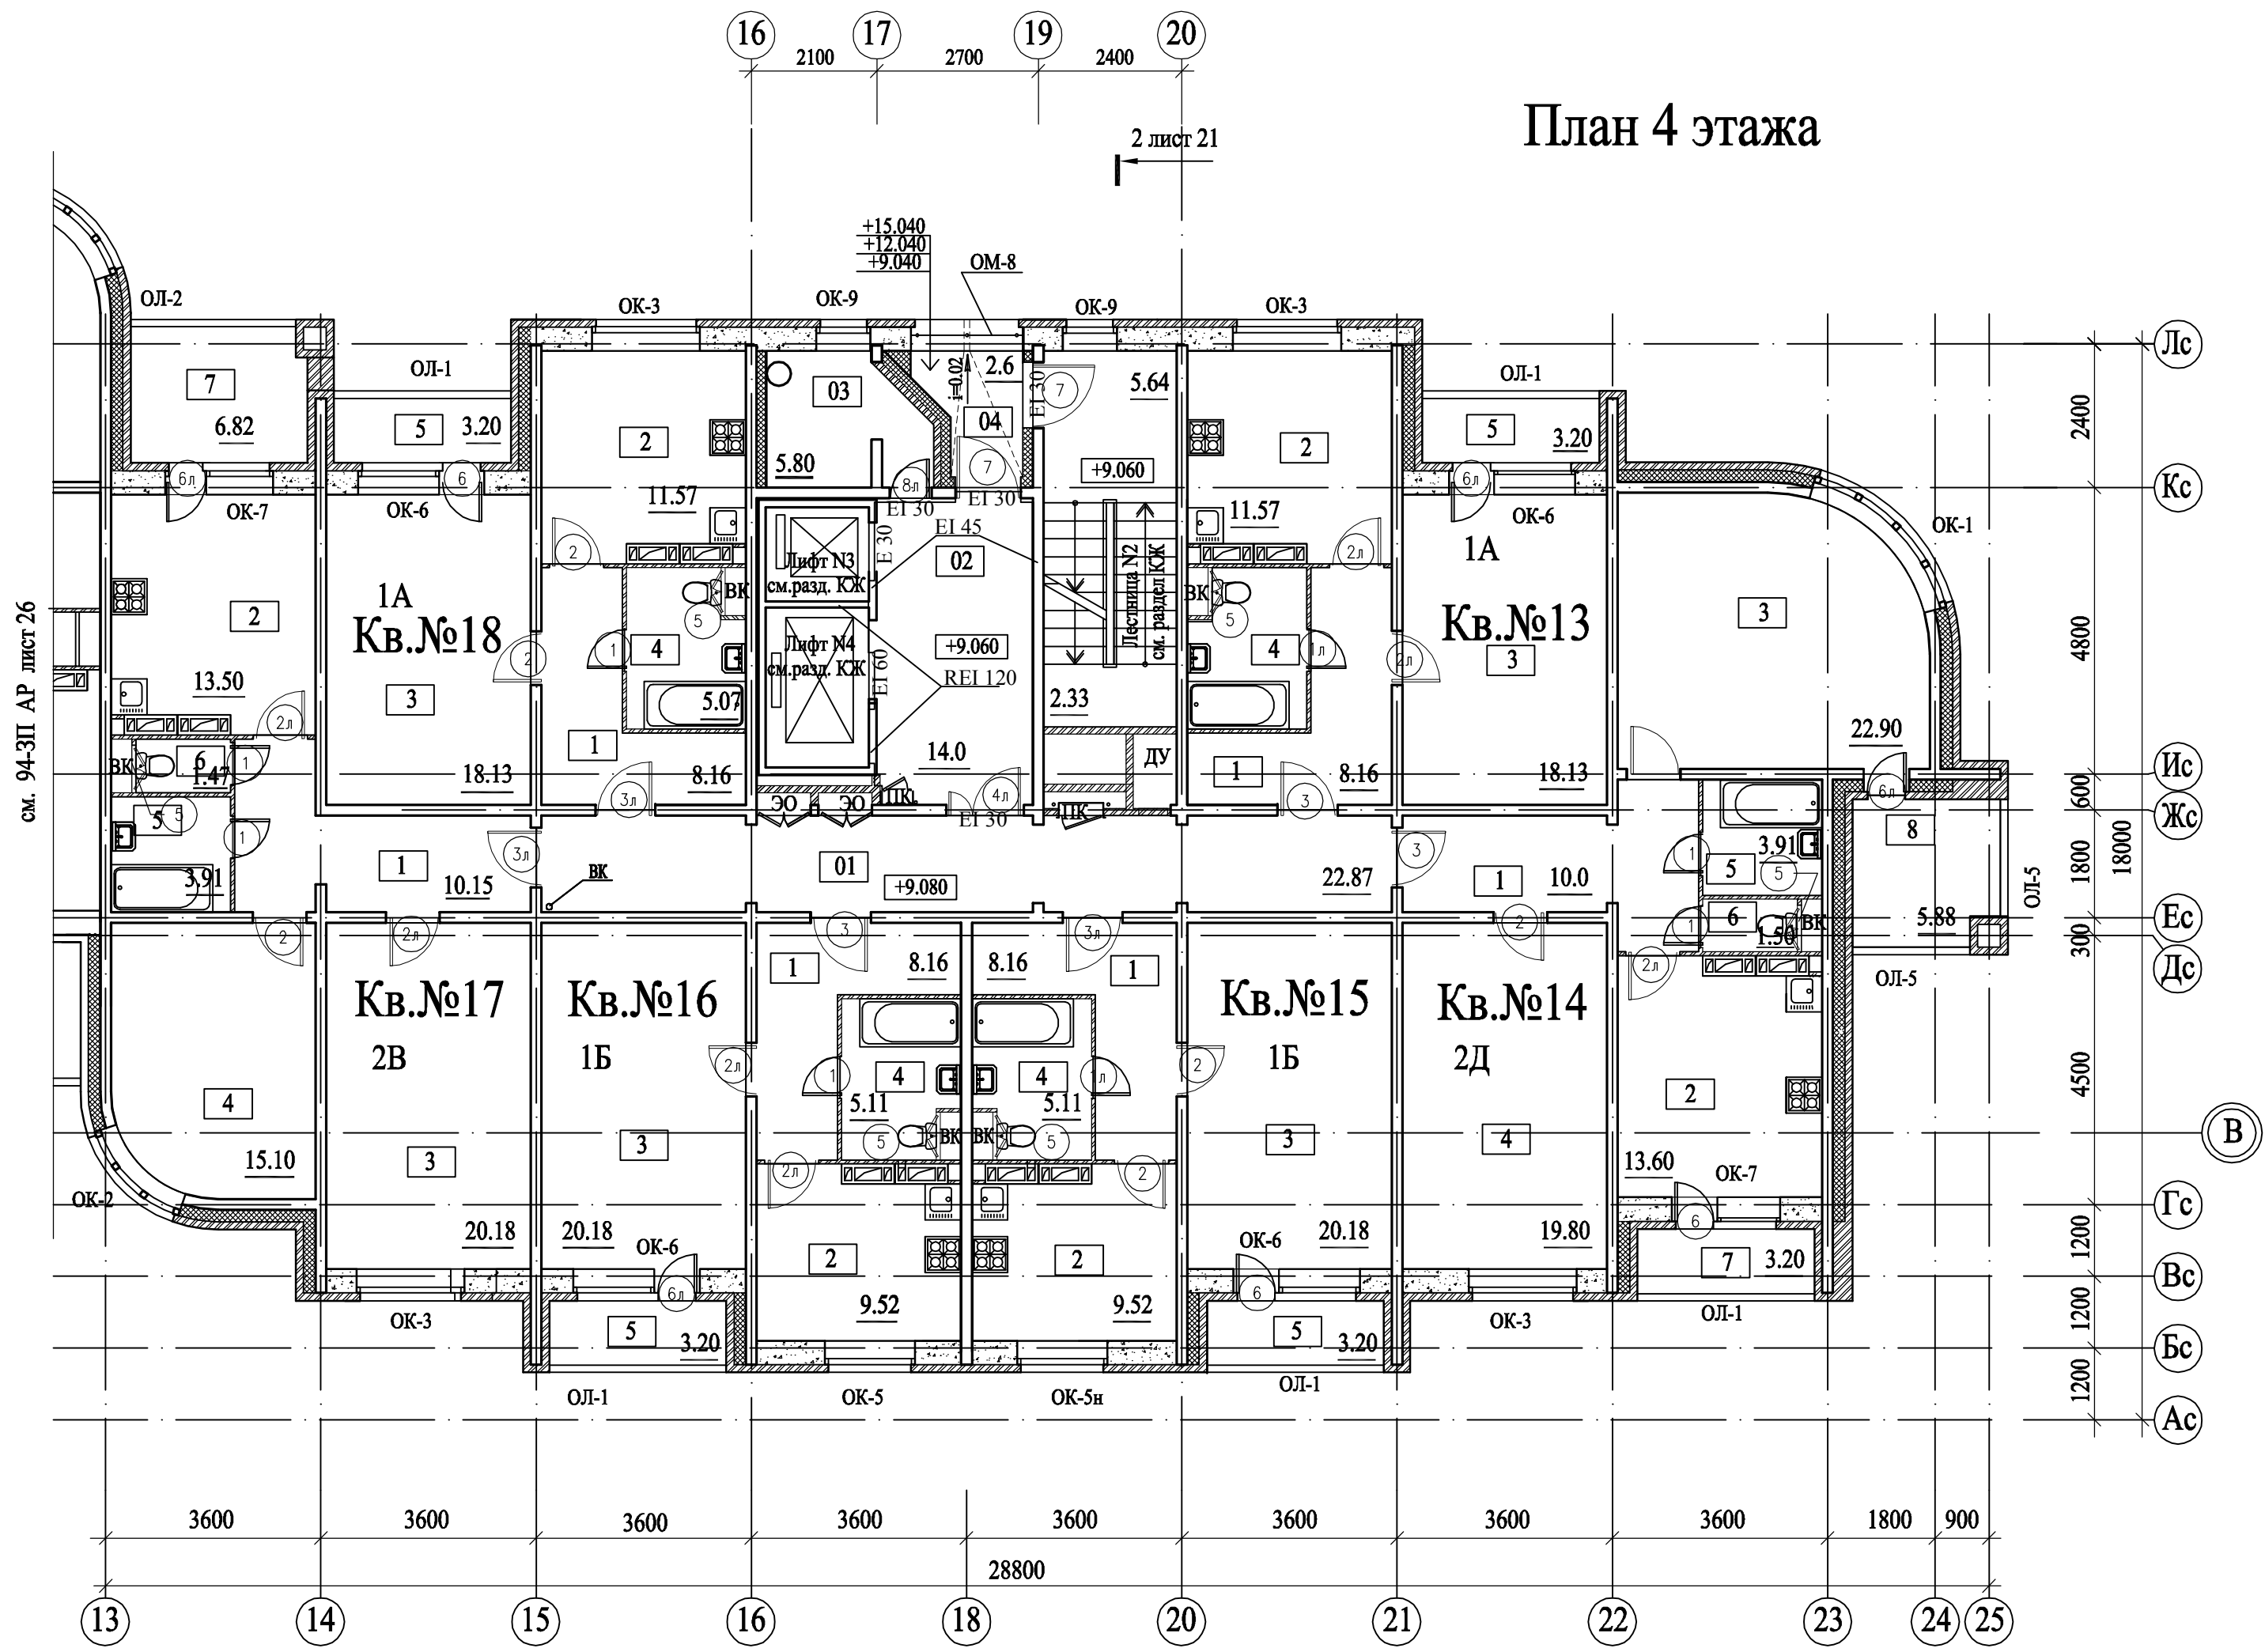


2 см. лист 21

					94-ЗП			АР			
					Завершение строительства 2-х секционного 19-ти этажного жилого дома №58, со встроенно-пристроенными помещениями первого этажа, расположенного по строительному адресу: г.Мытищи. мкр. №36, пр.пр. 5245						
Изм.	Кол.уч.	Лист	№ док	Подпись	Дата	2-Я СЕКЦИЯ		Стадия	Лист	Листов	
Рук.	АСМ-1	Николаев			2012			Р	3		
ГАП	Мамаев				2012						
Нач. гр. арх.	Чухнова				2012	Нумерация квартир		ООО" НИИПИ "ЗдравПроект" г.Москва			

Инв.№ подл. 99234
 Инв.№ подл. 99234
 Подпись и дата
 Взам. инв.№

см. 94-ЗП АР лист 26

План 5 этажа

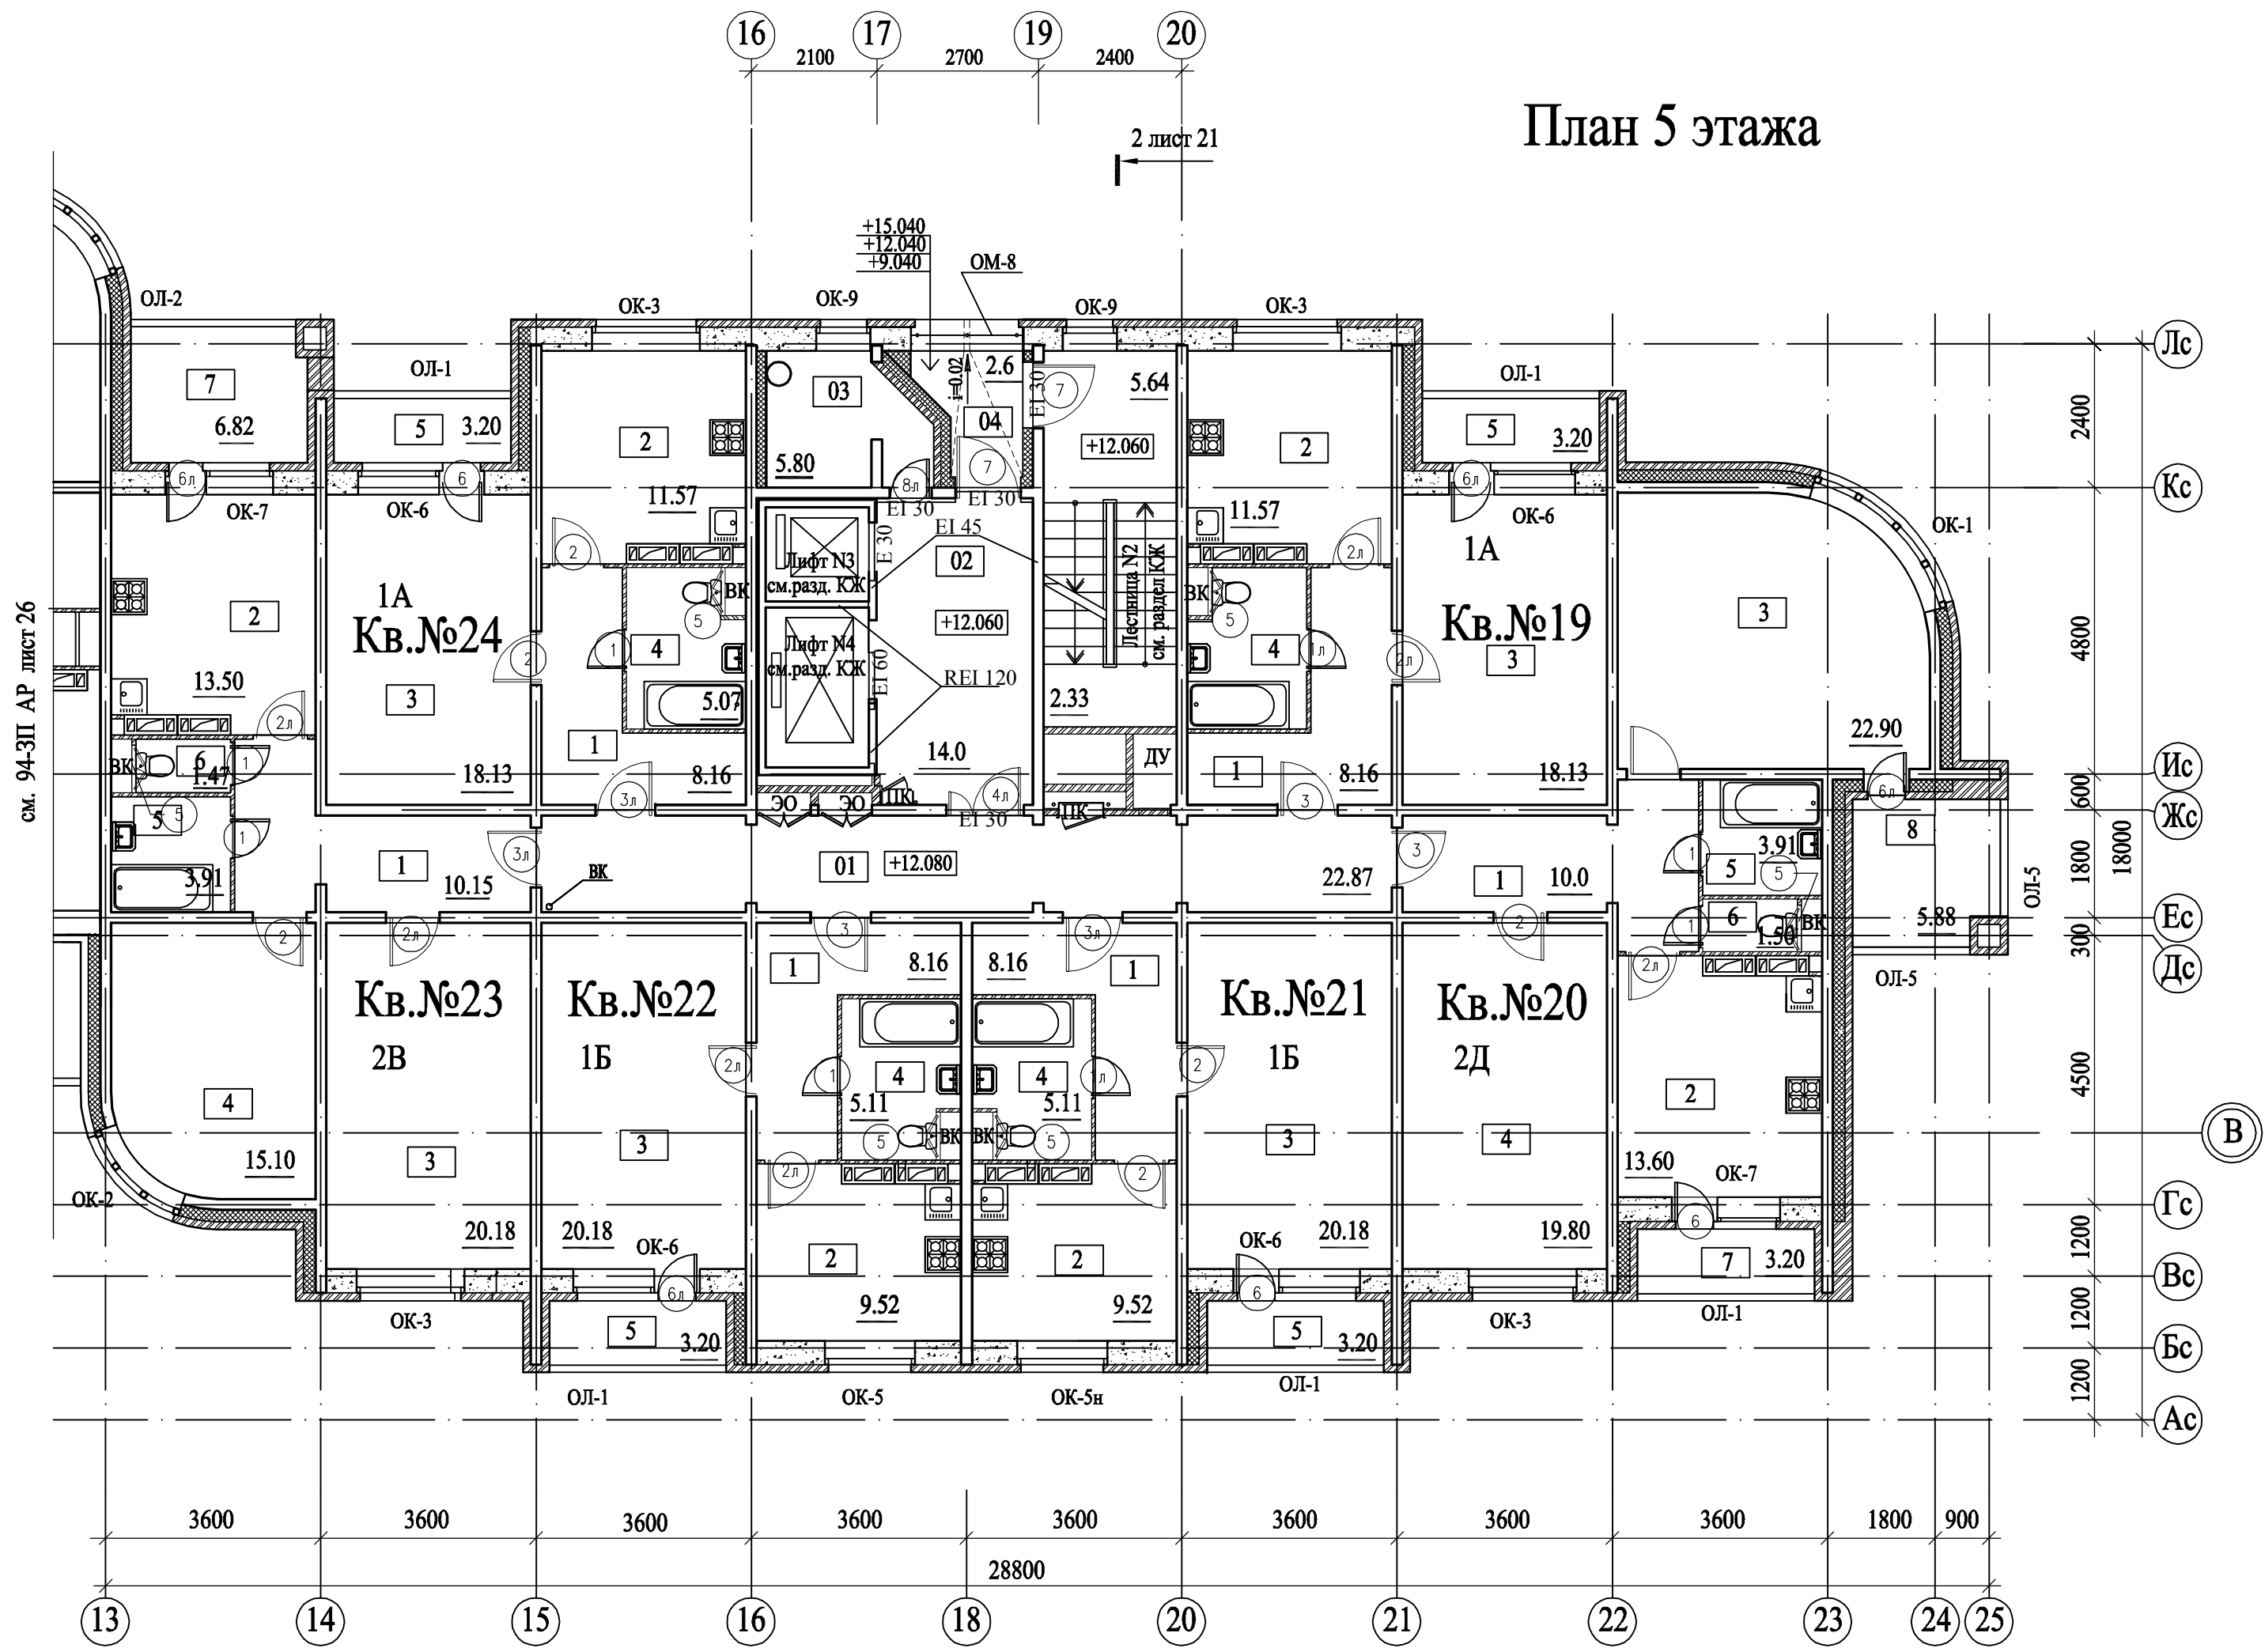


2 лист 21

2 см. лист 21

Инв.№ подл. 99234
 Подпись и дата
 Взам. инв.№

					94-ЗП			АР			
					Завершение строительства 2-х секционного 19-ти этажного жилого дома №58, со встроенно-пристроенными помещениями первого этажа, расположенного по строительному адресу: г.Мытищи. мкр. №36, пр.пр. 5245						
Изм.	Кол.уч.	Лист	№ док	Подпись	Дата	2-Я СЕКЦИЯ			Стадия	Лист	Листов
Рук.	АСМ-1	Николаев			2012				Р	4	
ГАП	Мамаев				2012						
Нач. гр. арх.	Чухнова				2012	Нумерация квартир			ООО" НИИПИ "ЗдравПроект" г.Москва		

План 6 этажа

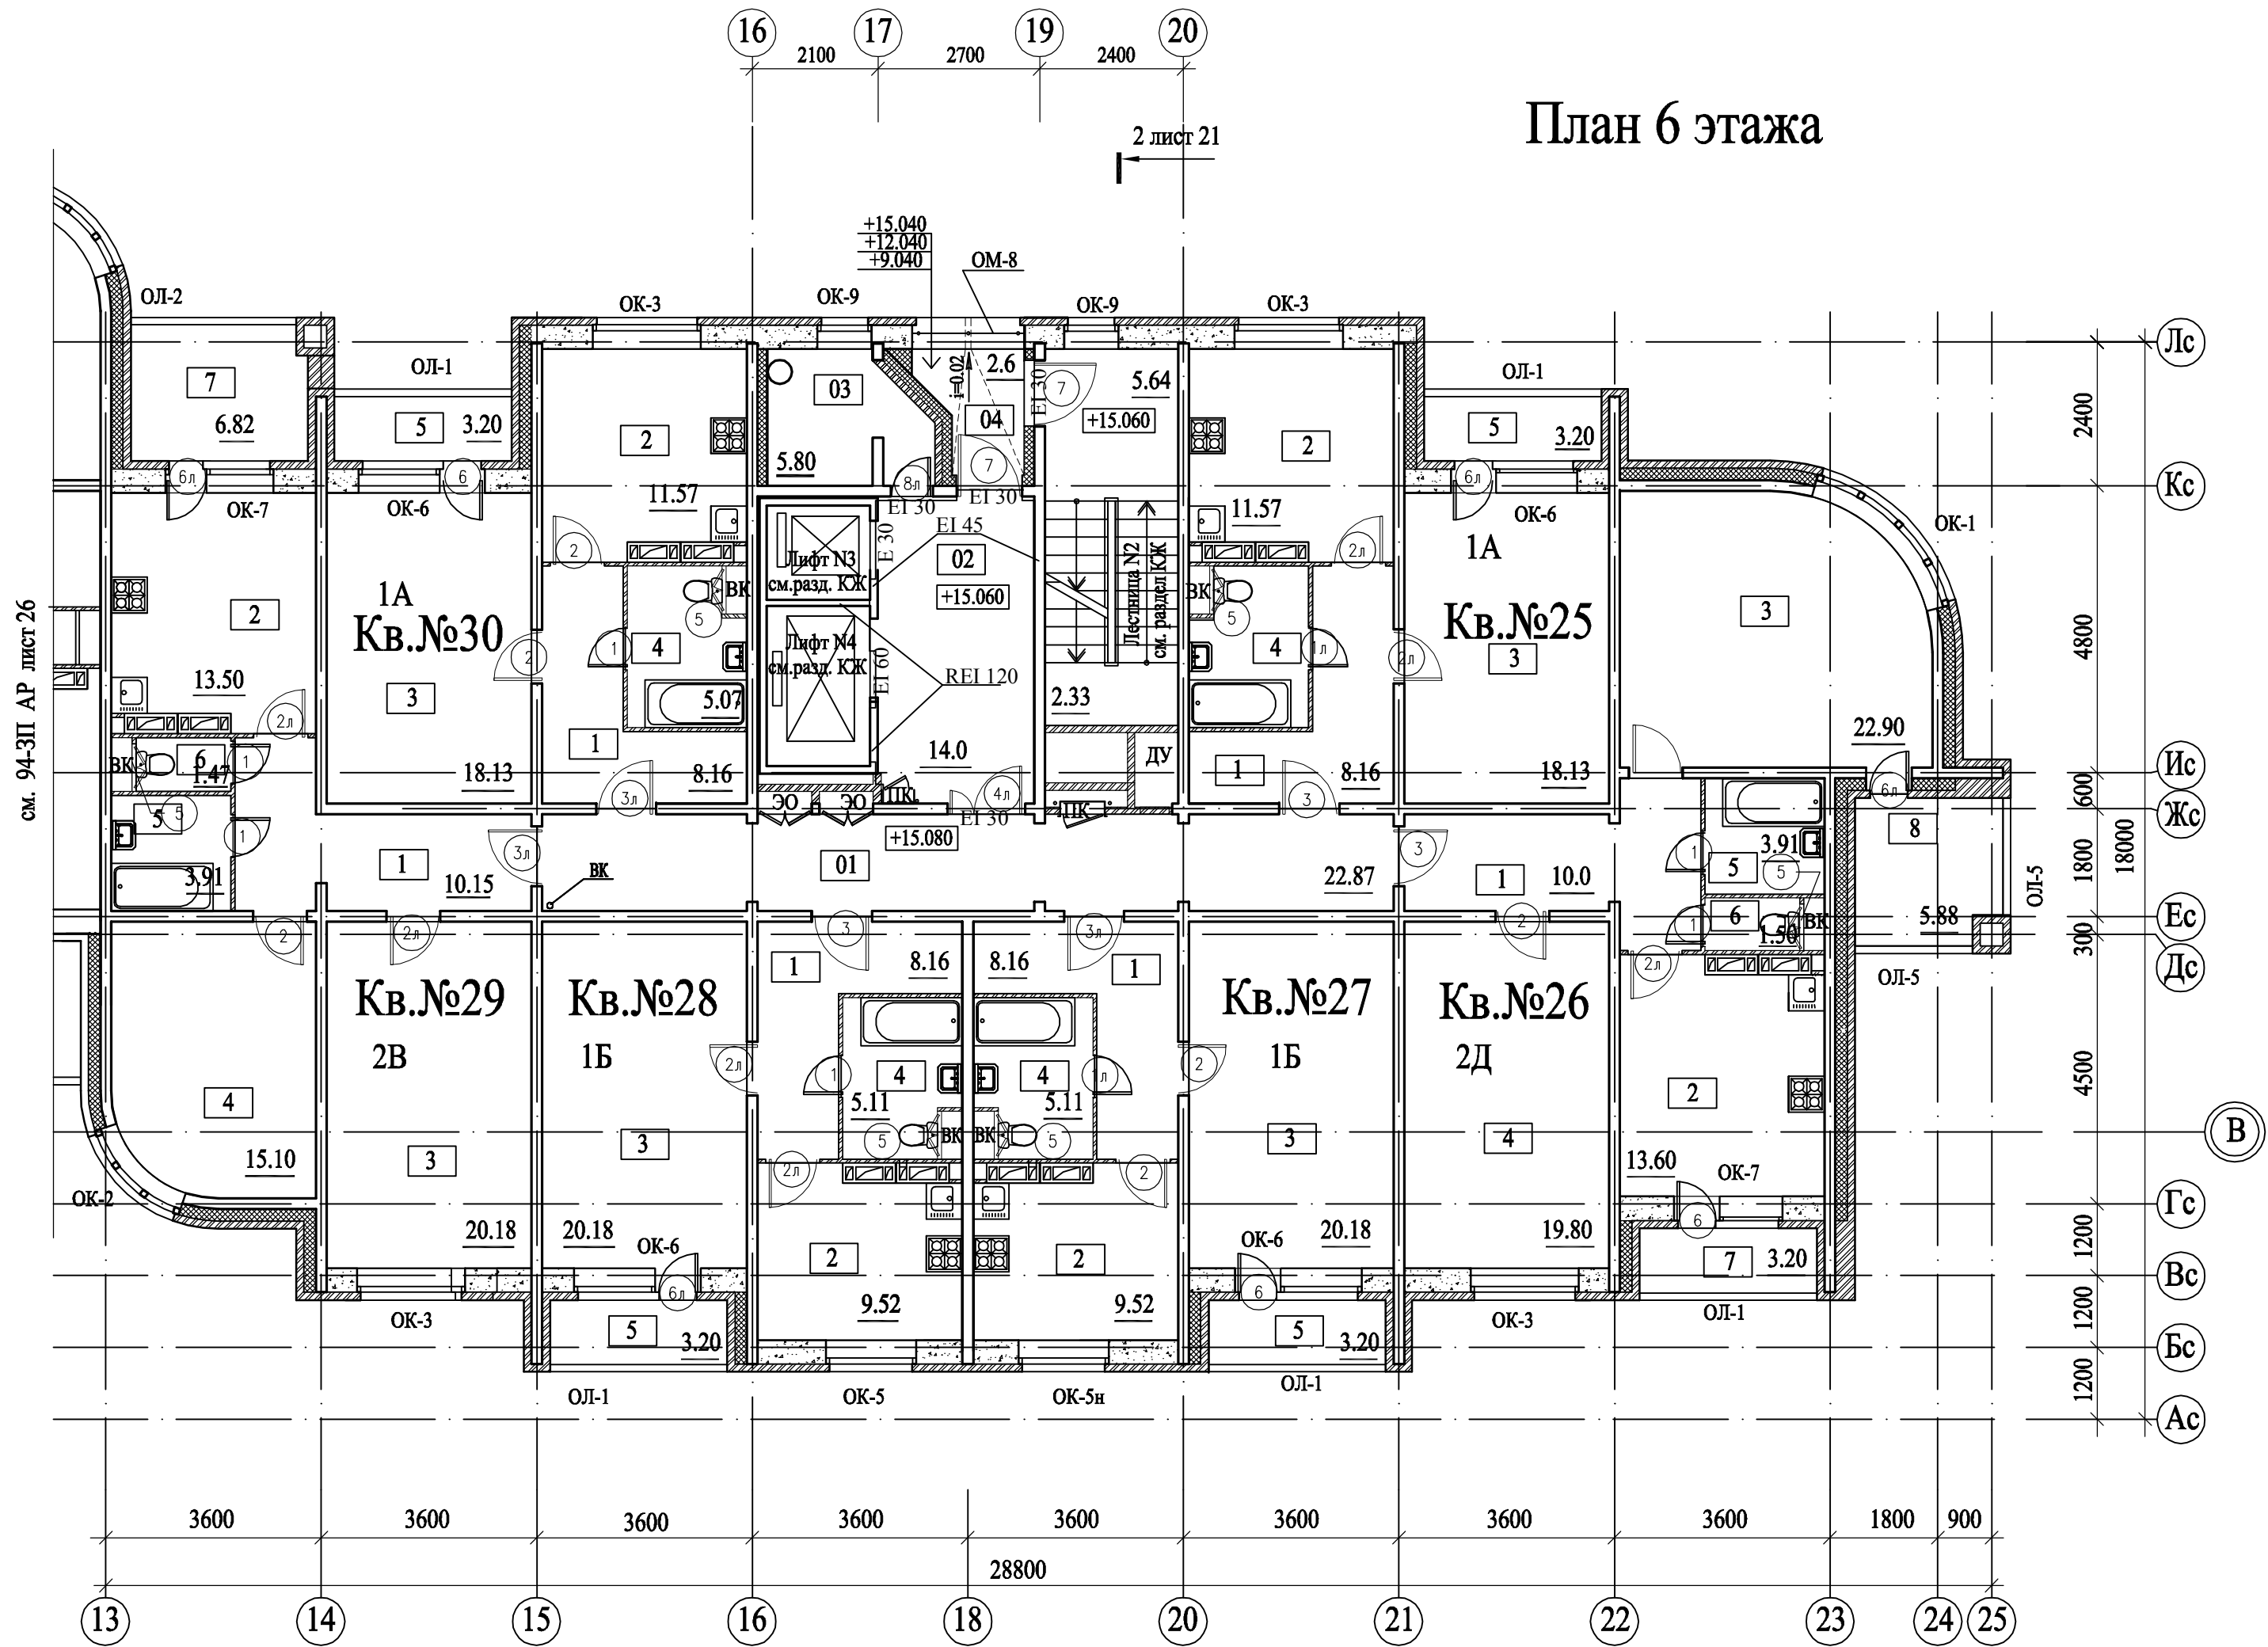


2 см. лист 21

					94-ЗП			АР			
					Завершение строительства 2-х секционного 19-ти этажного жилого дома №58, со встроенно-пристроенными помещениями первого этажа, расположенного по строительному адресу: г.Мытищи. мкр. №36, пр.пр. 5245						
Изм.	Кол.уч.	Лист	№ док	Подпись	Дата	2-Я СЕКЦИЯ			Стадия	Лист	Листов
Рук.	АСМ-1	Николаев			2012				Р	5	
ГАП	Мамаев				2012						
Нач. гр. арх.	Чухнова				2012	Нумерация квартир			ООО" НИИПИ "ЗдравПроект" г.Москва		

Инв.№ подл. 99234
 Подпись и дата
 Взам. инв.№

см. 94-ЗП АР лист 26

План 9 этажа

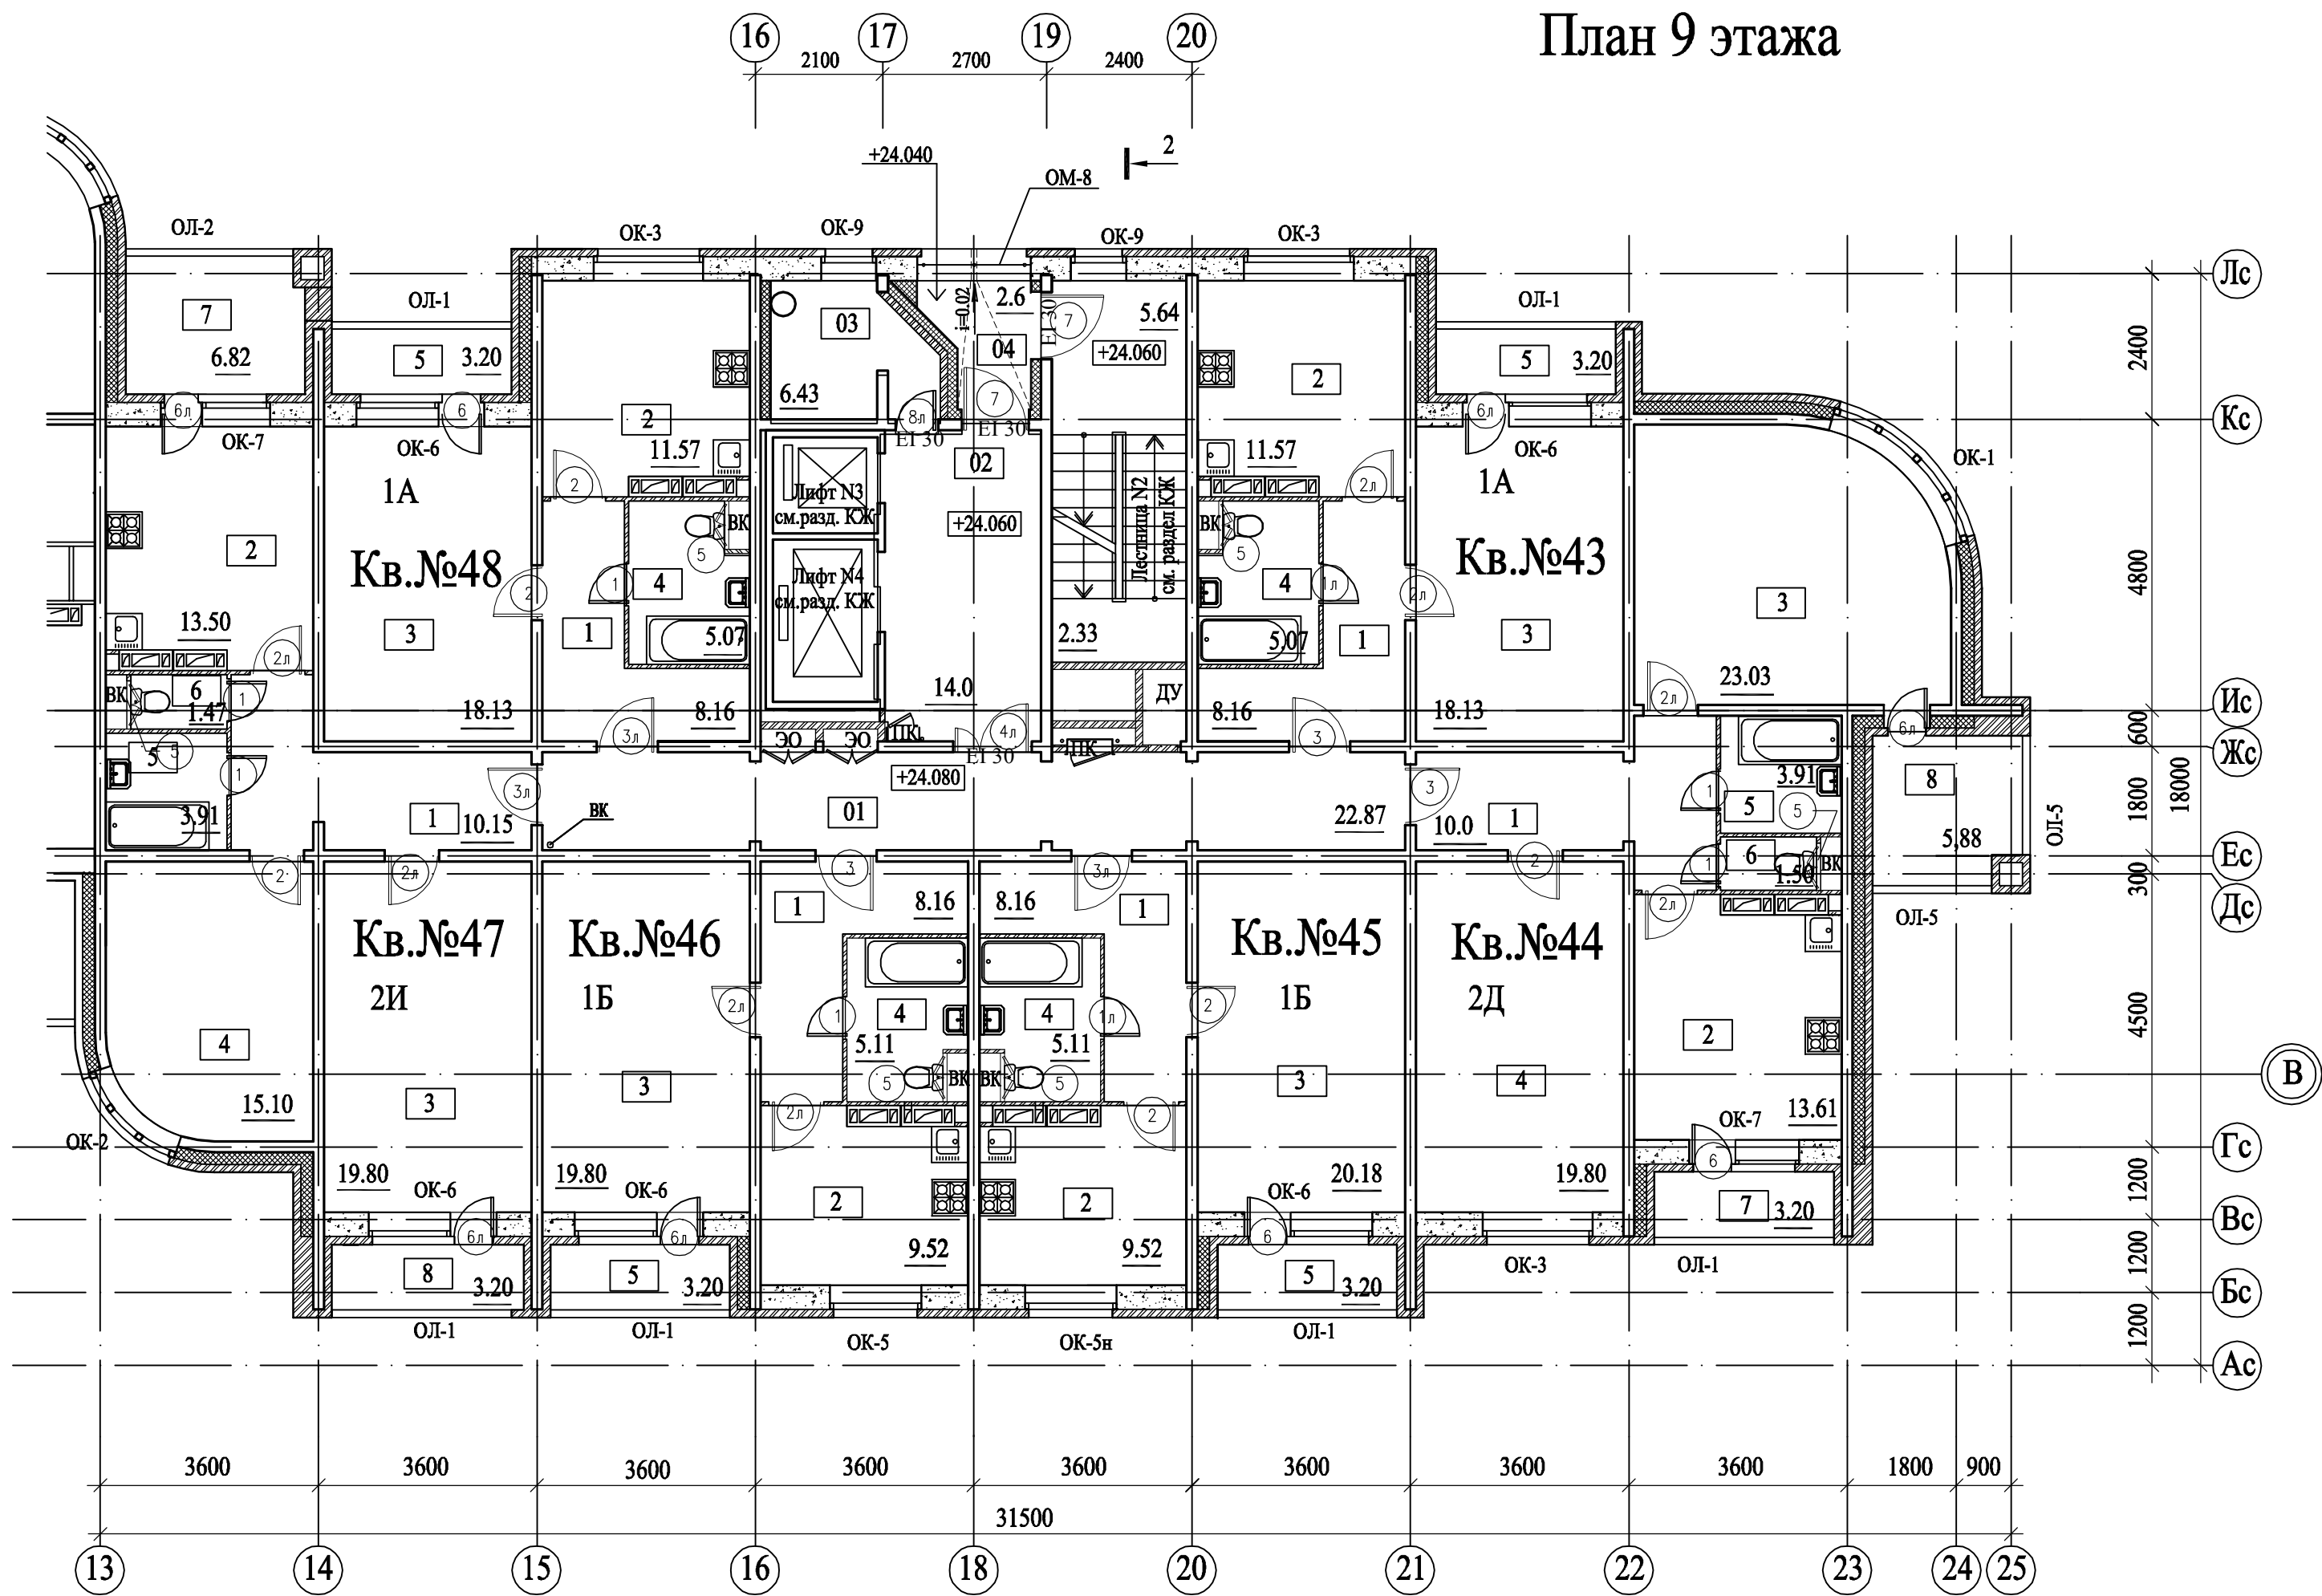


2 см. лист 21

Инв.№ подл. 99234
 Подпись и дата
 Взам. инв.№

					94-ЗП			АР			
					Завершение строительства 2-х секционного 19-ти этажного жилого дома №58, со встроенно-пристроенными помещениями первого этажа, расположенного по строительному адресу: г.Мытищи. мкр. №36, пр.пр. 5245						
Изм.	Кол.уч.	Лист	№ док	Подпись	Дата	2-Я СЕКЦИЯ			Стадия	Лист	Листов
Рук.	АСМ-1	Николаев			2012				Р	8	
ГАП						Нумерация квартир			ООО" НИИПИ "ЗдравПроект" г.Москва		
Нач. гр. арх. Чухнова											

План 10 этажа

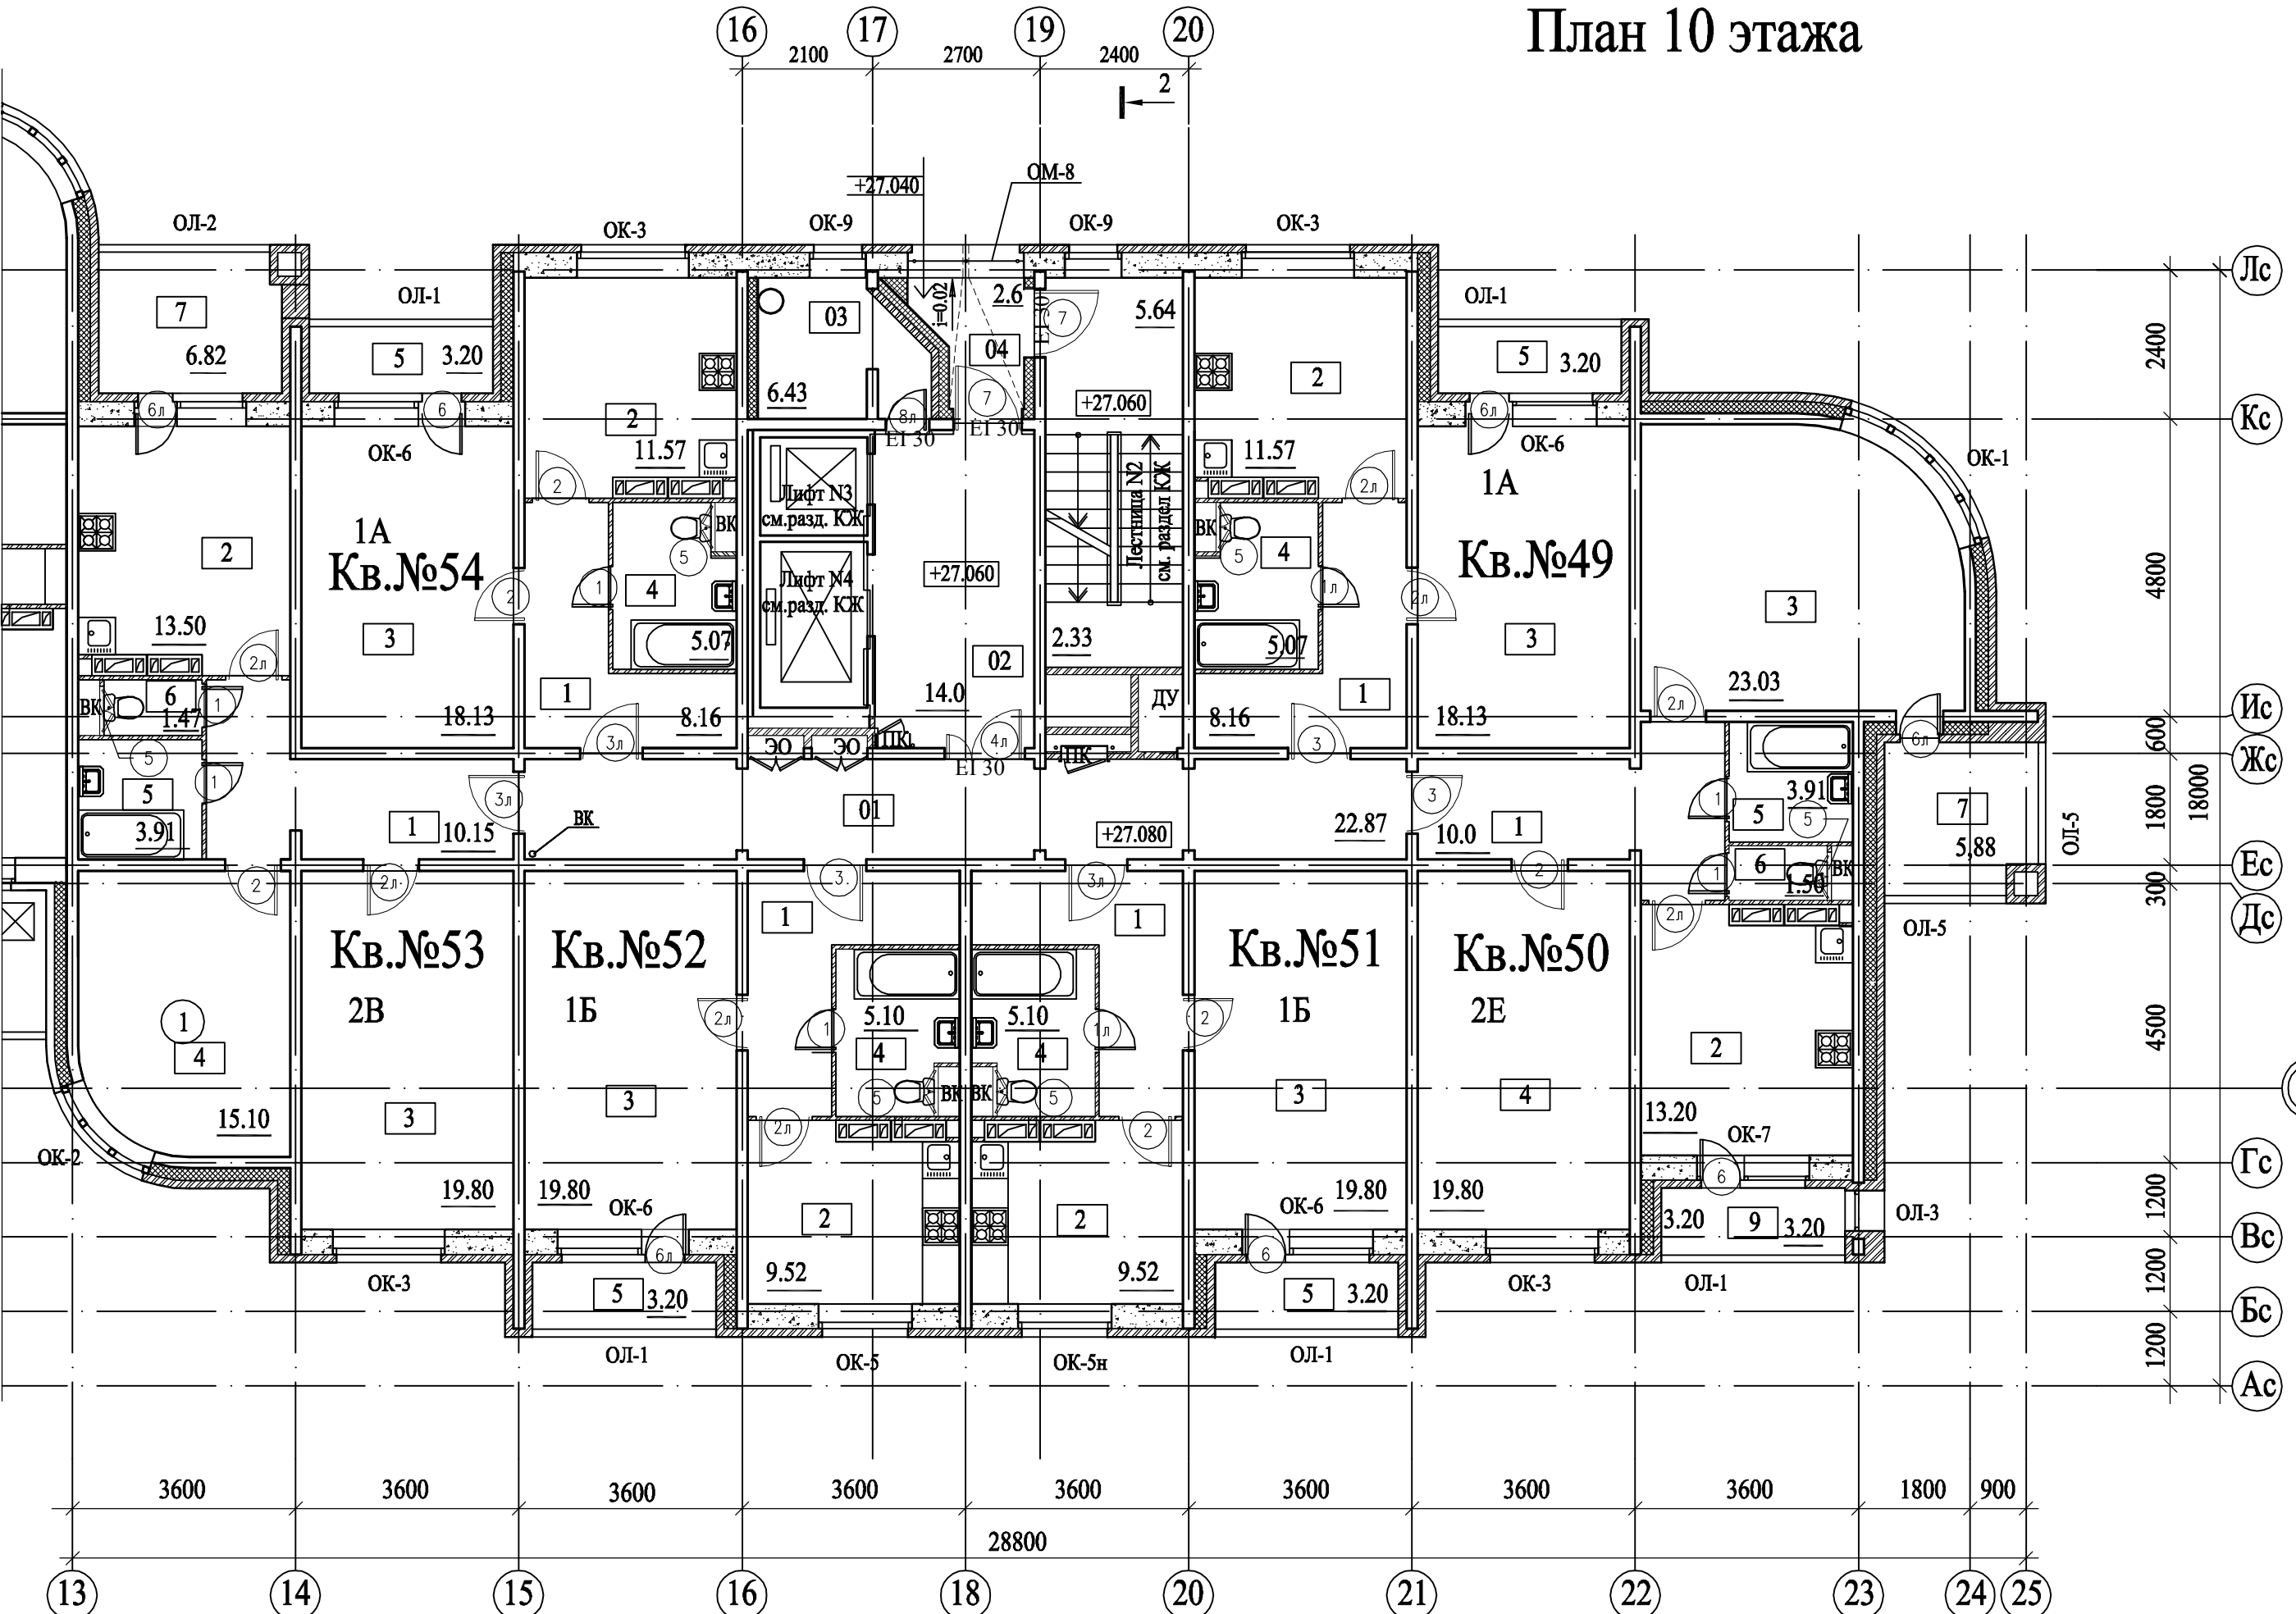


2 см. лист 21

Инв.№ подл. 99234
 Подпись и дата
 Взам. инв.№

					94-ЗП			АР			
					Завершение строительства 2-х секционного 19-ти этажного жилого дома №58, со встроенно-пристроенными помещениями первого этажа, расположенного по строительному адресу: г.Мытищи. мкр. №36, пр.пр. 5245						
Изм.	Кол.уч.	Лист	№ док	Подпись	Дата	2-Я СЕКЦИЯ			Стадия	Лист	Листов
Рук.	АСМ-1	Николаев			2012				Р	9	
					Нумерация квартир			ООО" НИИПИ "ЗдравПроект" г.Москва			
					ГАП			Мамаев			
					Нач. гр. арх.			Чухнова			


План 13 этажа

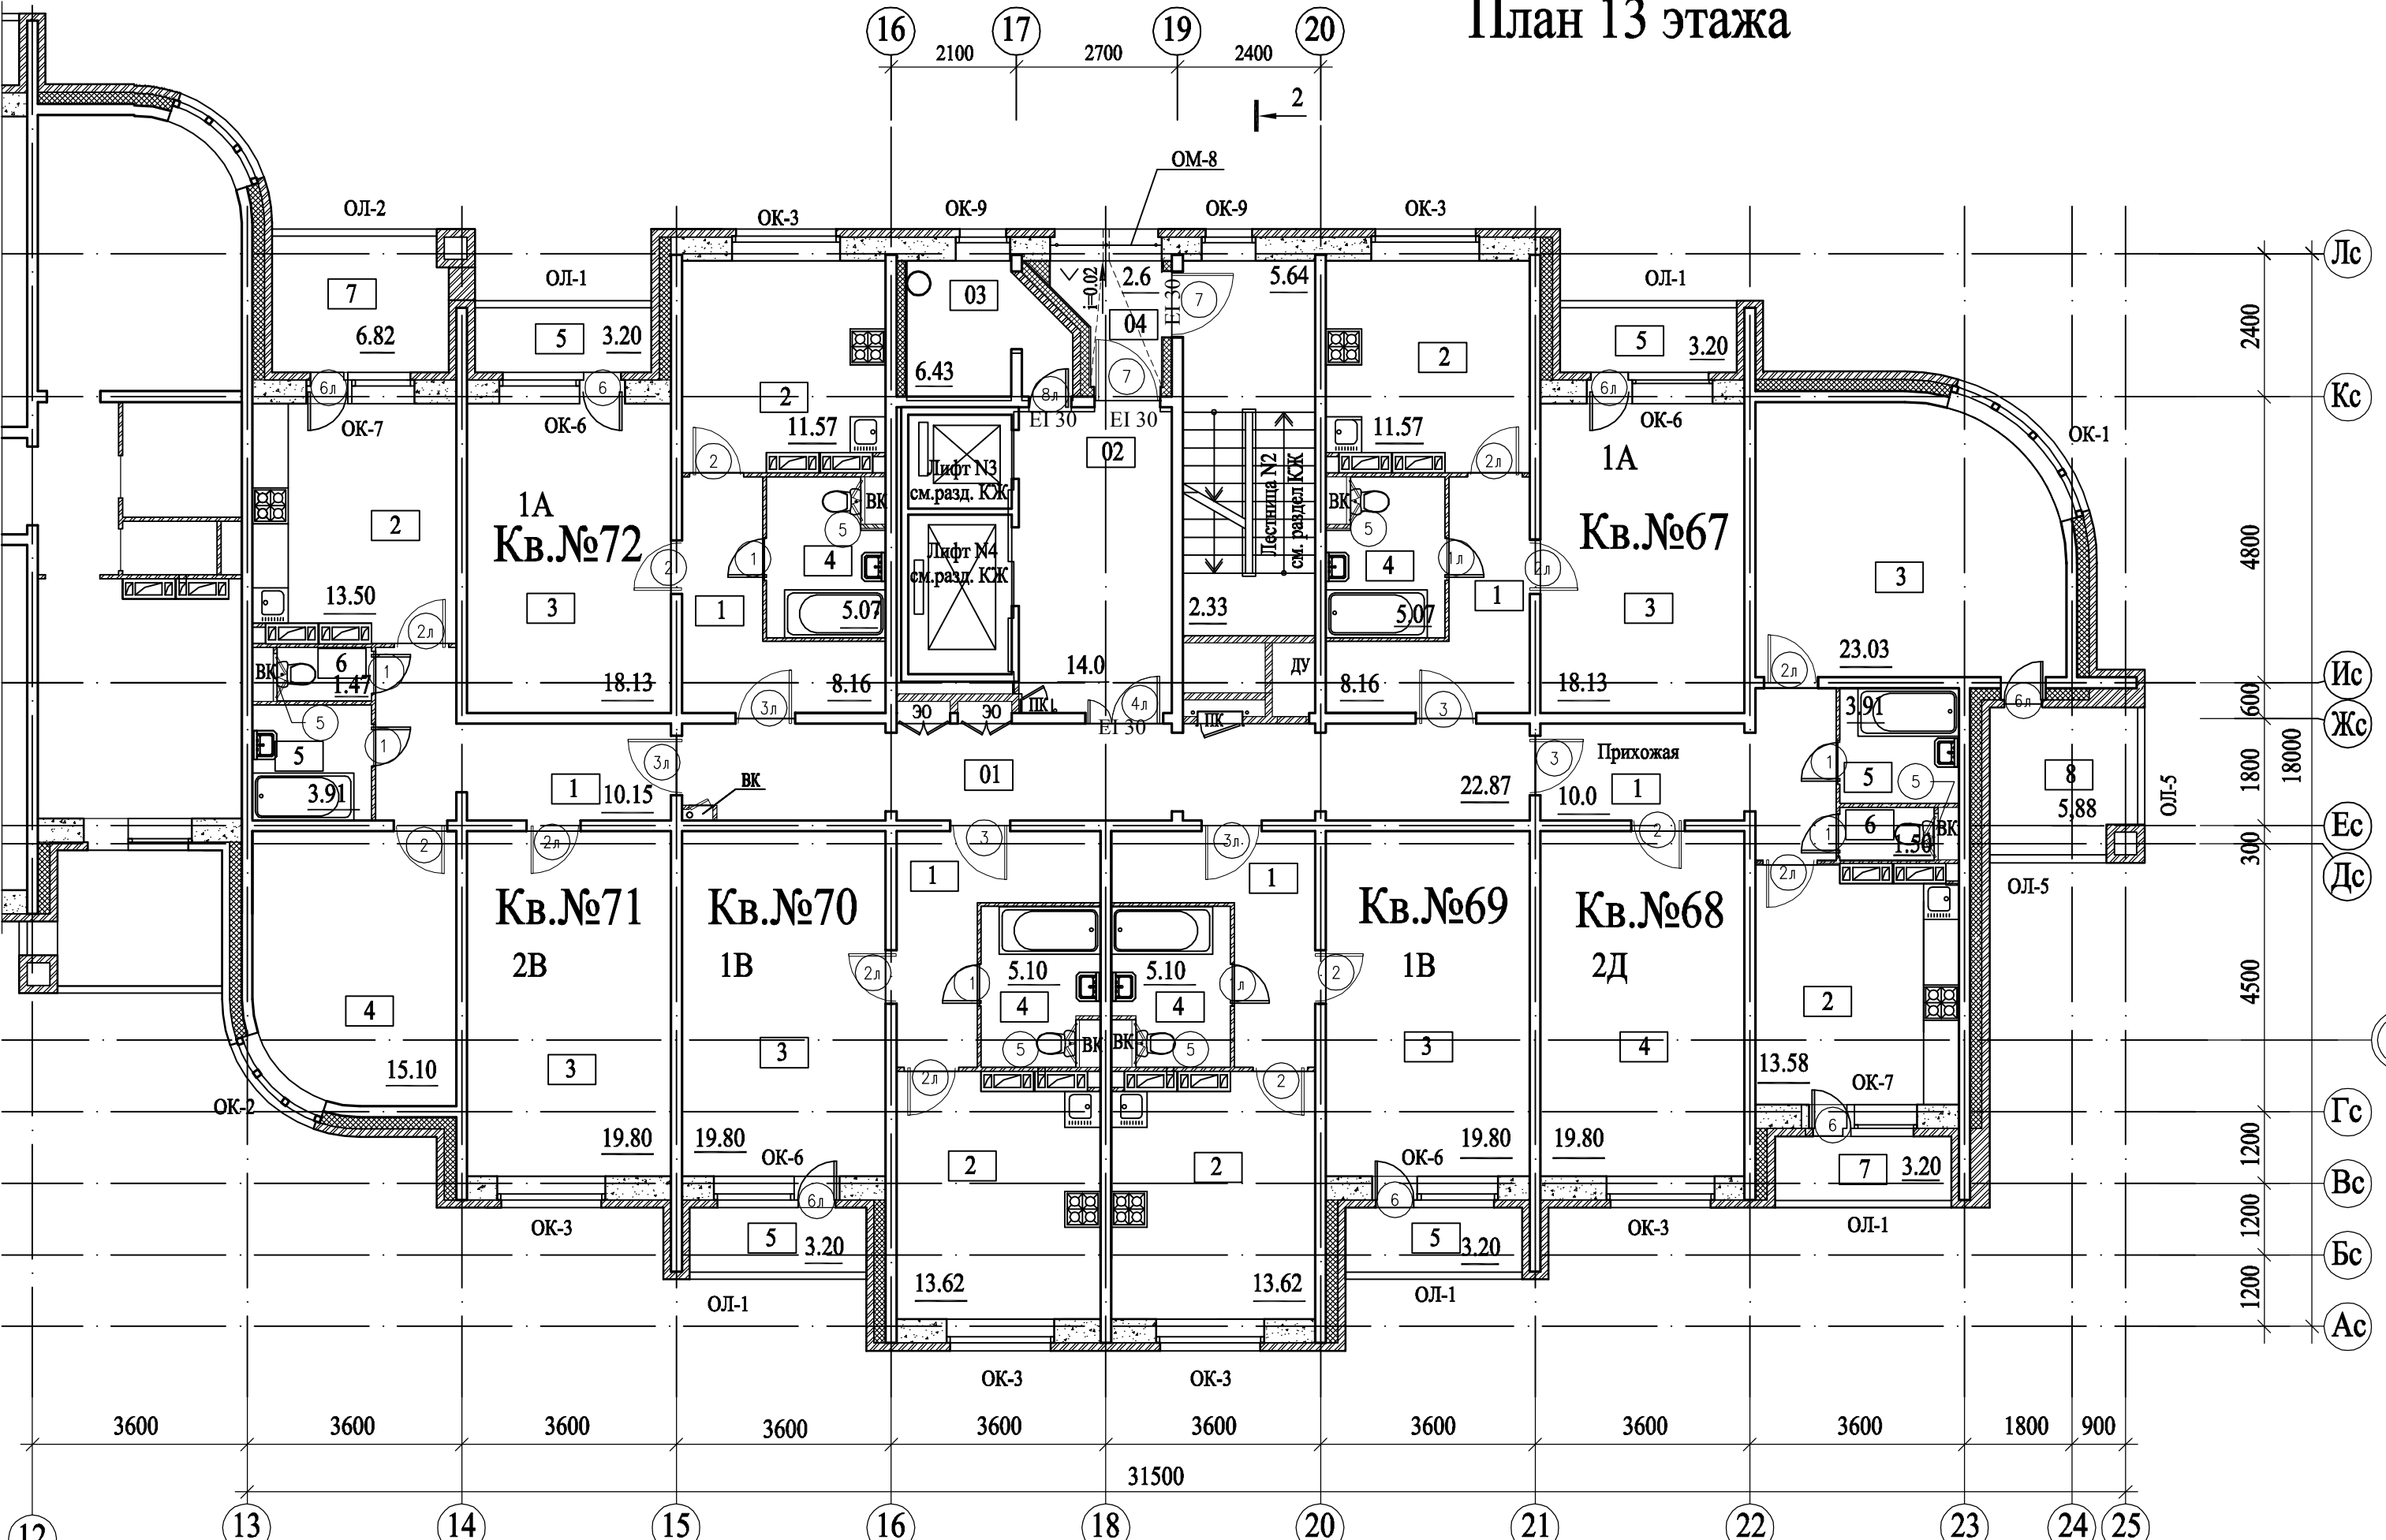

Инв.№ подл. 99234
 Подпись и дата
 Взам. инв.№

2 см. лист 21					94-ЗП	АР
Завершение строительства 2-х секционного 19-ти этажного жилого дома №58, со встроенно-пристроенными помещениями первого этажа, расположенного по строительному адресу: г.Мытищи. мкр. №36, пр.пр. 5245						
Изм.	Кол. уч.	Лист	№ док	Подпись	Дата	Стадия
Рук. АСМ-1		Николаев			2012	Лист
ГАП		Мамаев			2012	Листов
Нач. гр. арх.		Чухнова			2012	Р
2-Я СЕКЦИЯ						12
Нумерация квартир						000" НИИПИ "ЗдравПроект" г.Москва


План 14 этажа

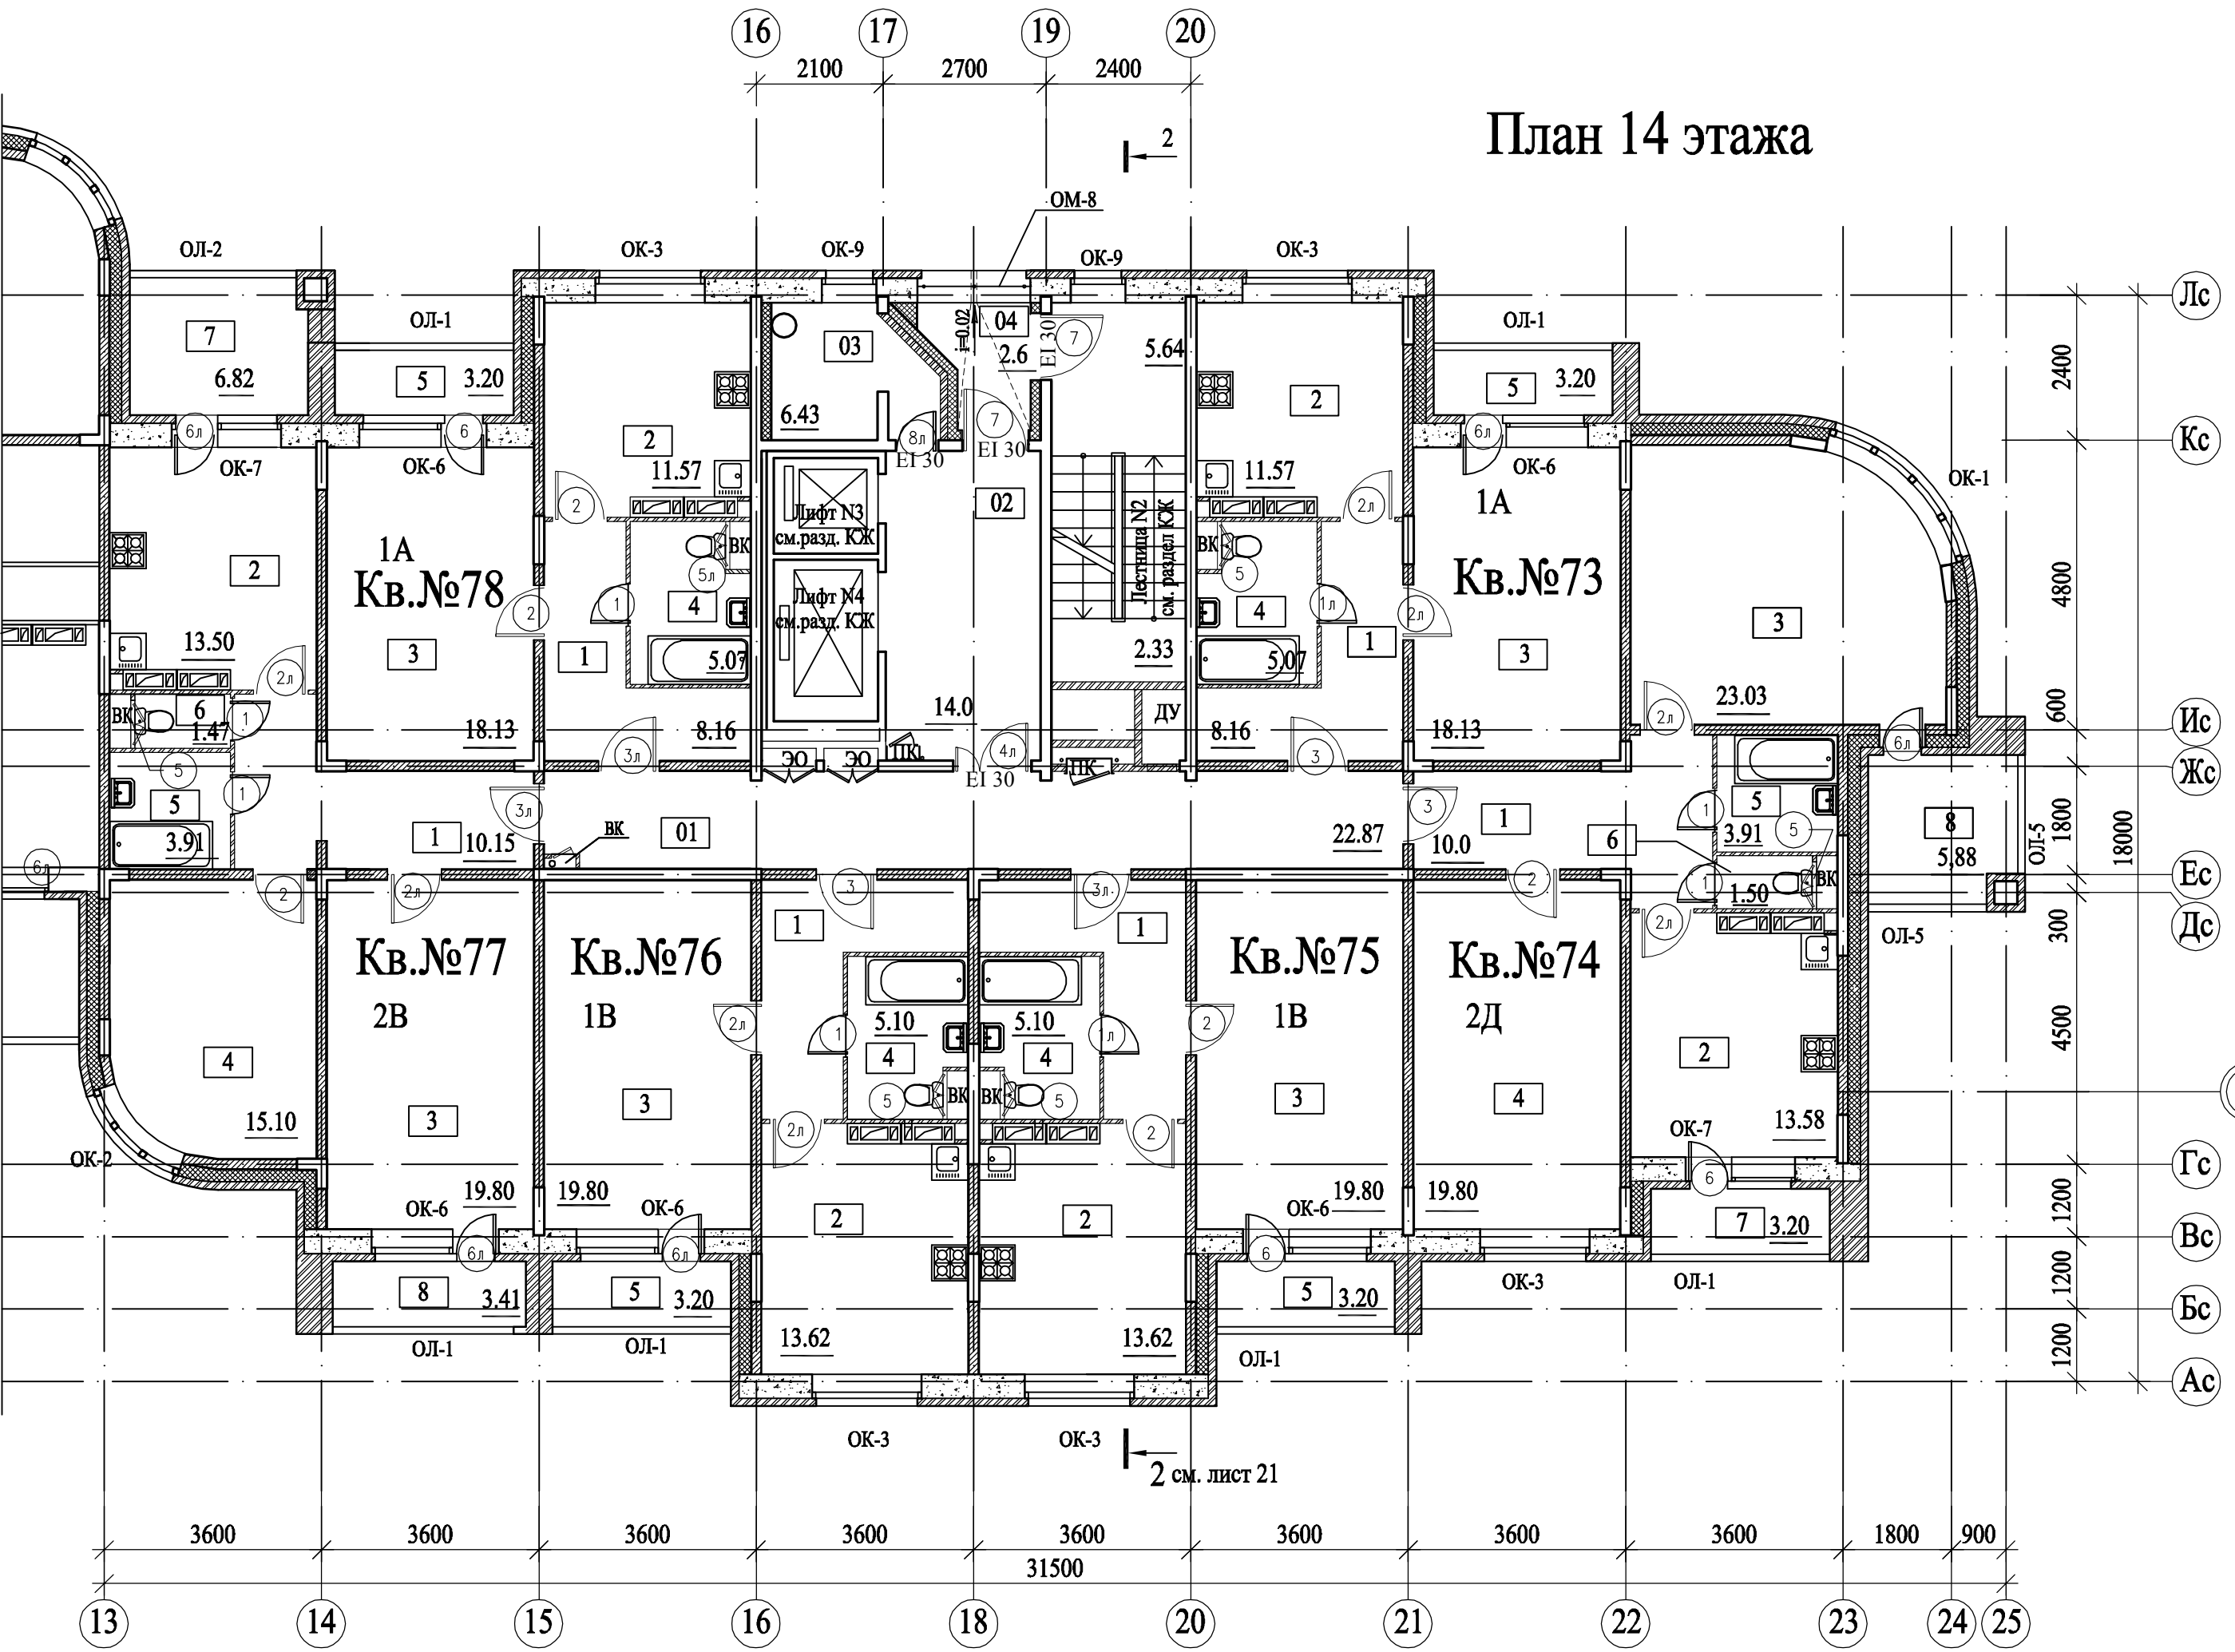

Инв.№ подл. 99234
 Подпись и дата
 Взам. инв.№

					94-ЗП			АР			
					Завершение строительства 2-х секционного 19-ти этажного жилого дома №58, со встроенно-пристроенными помещениями первого этажа, расположенного по строительному адресу: г.Мытищи. мкр. №36, пр.пр. 5245						
Изм.	Кол.уч.	Лист	№ док	Подпись	Дата	2-Я СЕКЦИЯ			Стадия	Лист	Листов
Рук.	АСМ-1	Николаев			2012				Р	13	
ГАП		Мамаев			2012	Нумерация квартир			ООО" НИИПИ "ЗдравПроект" г.Москва		
Нач. гр. арх.		Чухнова			2012						


План 16 этажа

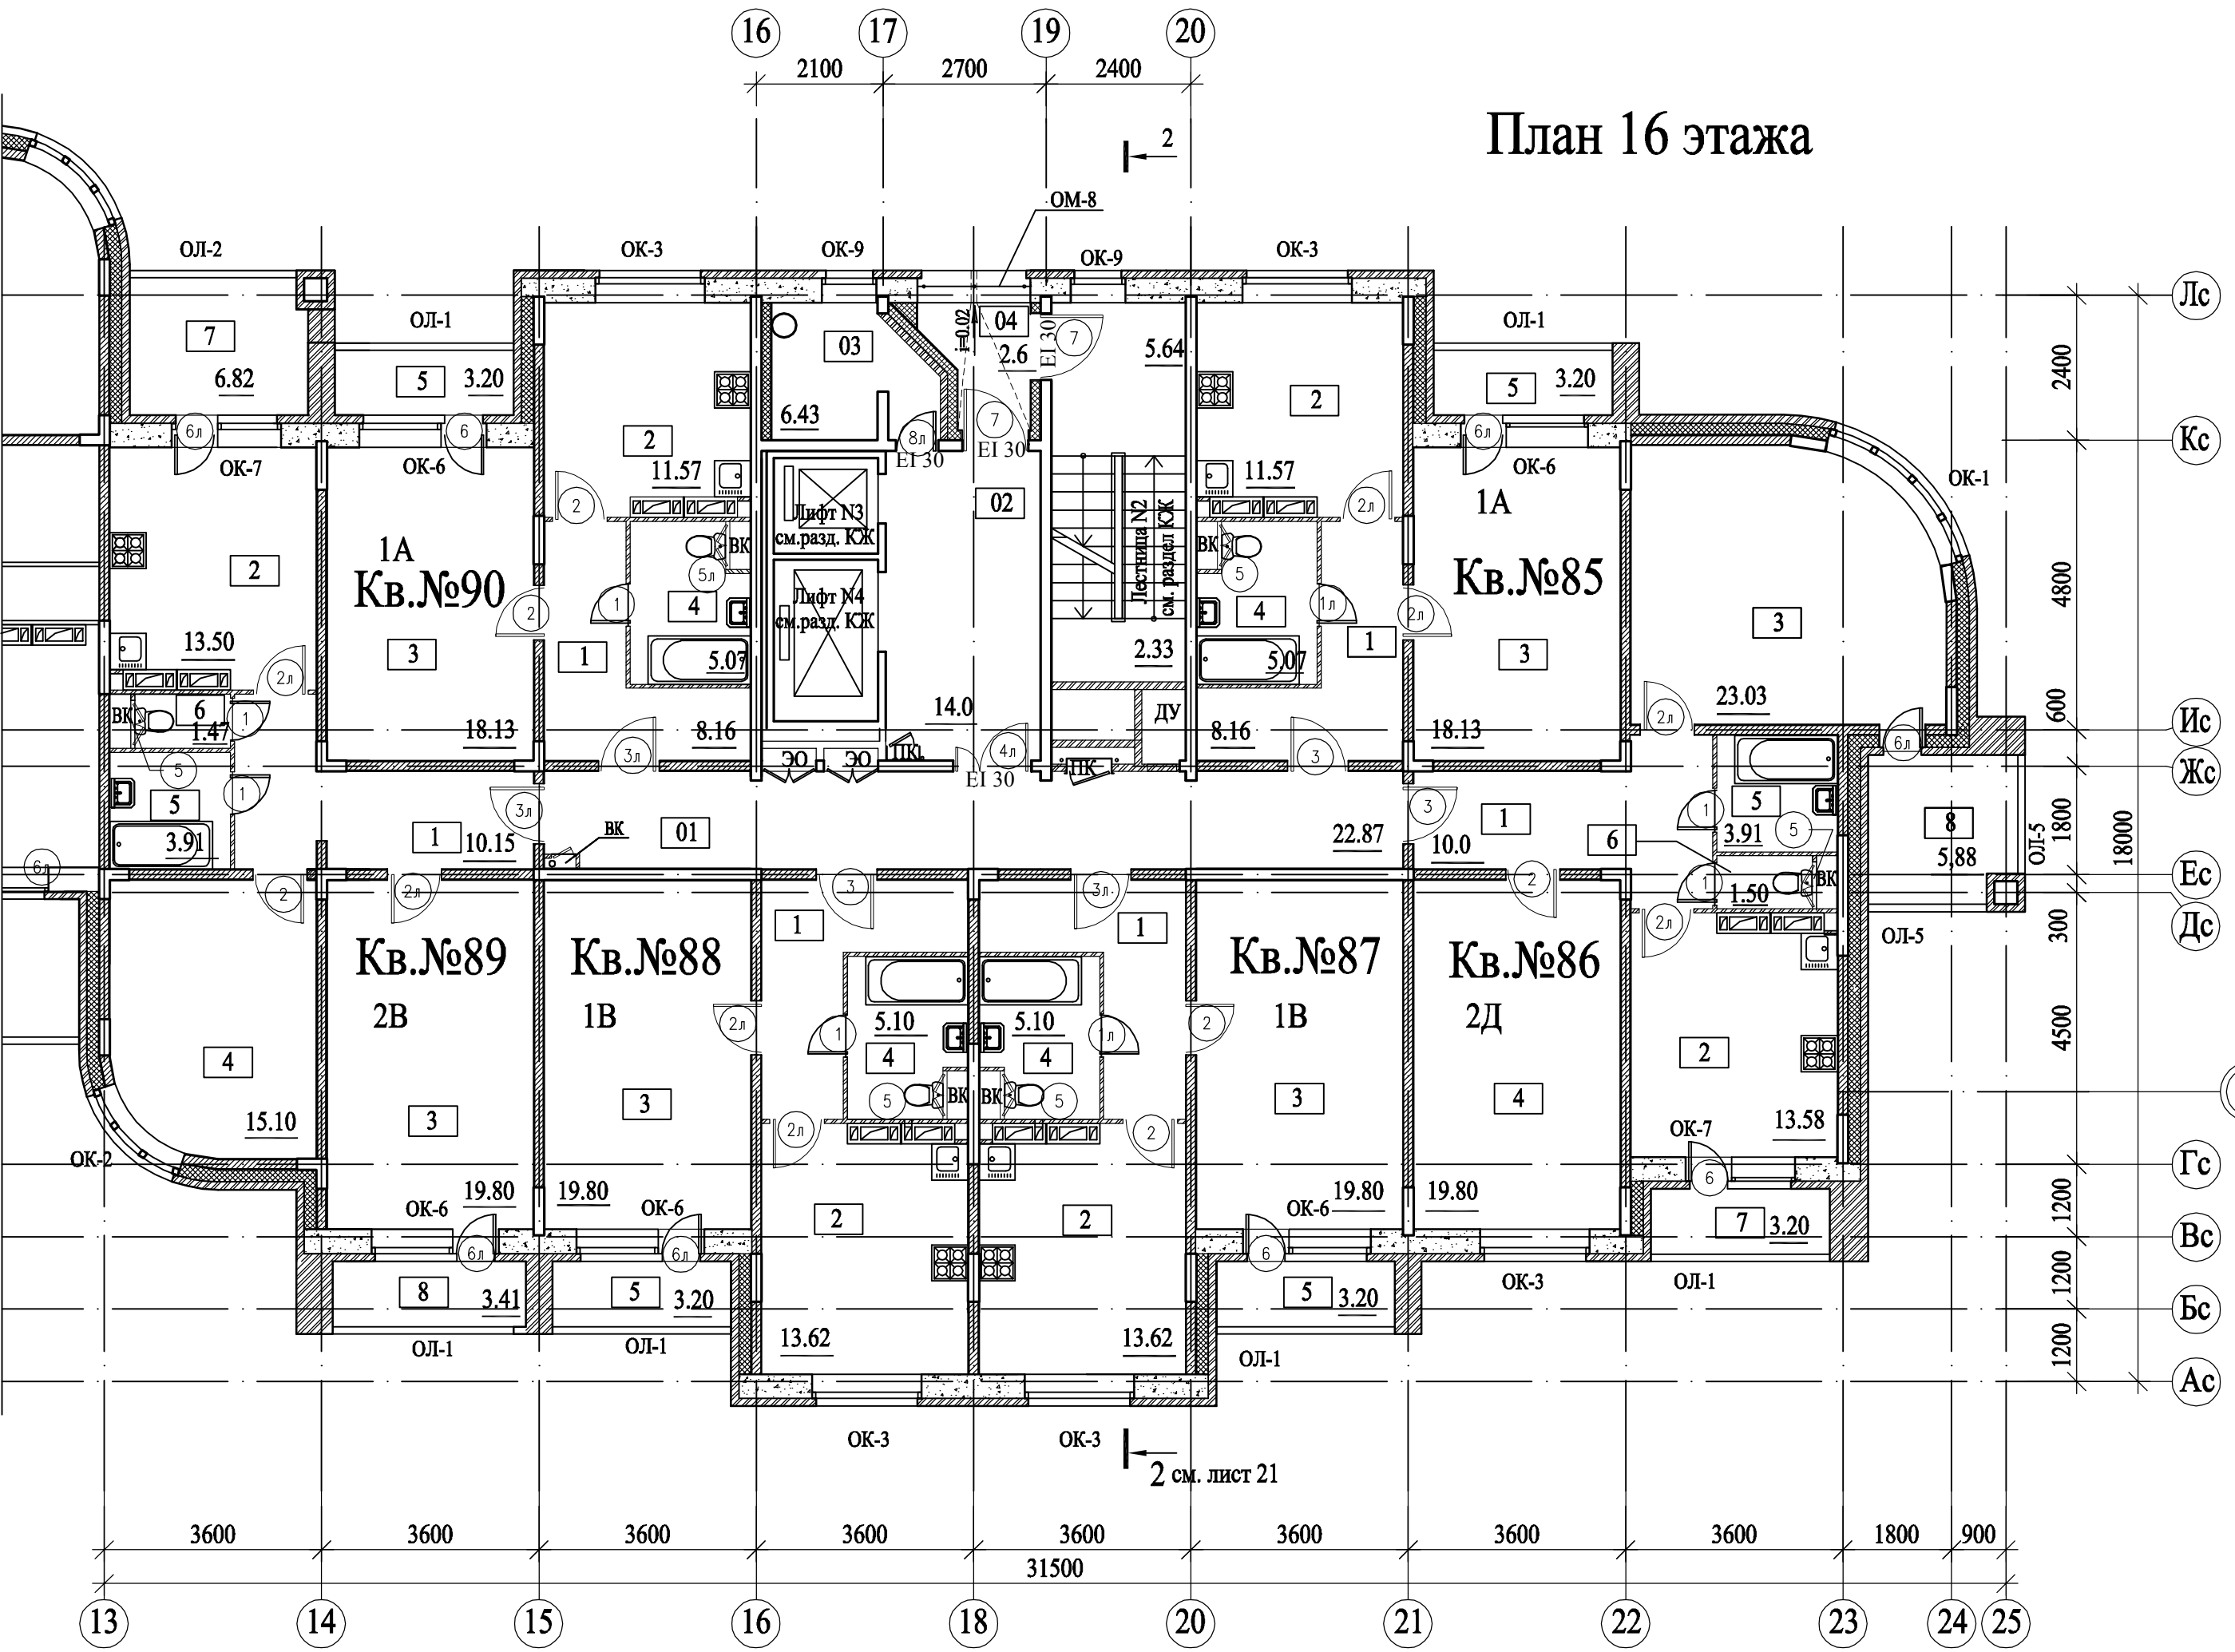

Инв.№ подл. 99234
 Подпись и дата
 Взам. инв.№

					94-ЗП			АР			
					Завершение строительства 2-х секционного 19-ти этажного жилого дома №58, со встроенно-пристроенными помещениями первого этажа, расположенного по строительному адресу: г.Мытищи. мкр. №36, пр.пр. 5245						
Изм.	Кол.уч.	Лист	№ док	Подпись	Дата	2-Я СЕКЦИЯ			Стадия	Лист	Листов
Рук.	АСМ-1	Николаев			2012				Р	15	
ГАП	Мамаев				2012						
Нач. гр. арх.	Чухнова				2012	Нумерация квартир			ООО" НИИПИ "ЗдравПроект" г.Москва		


План 17 этажа

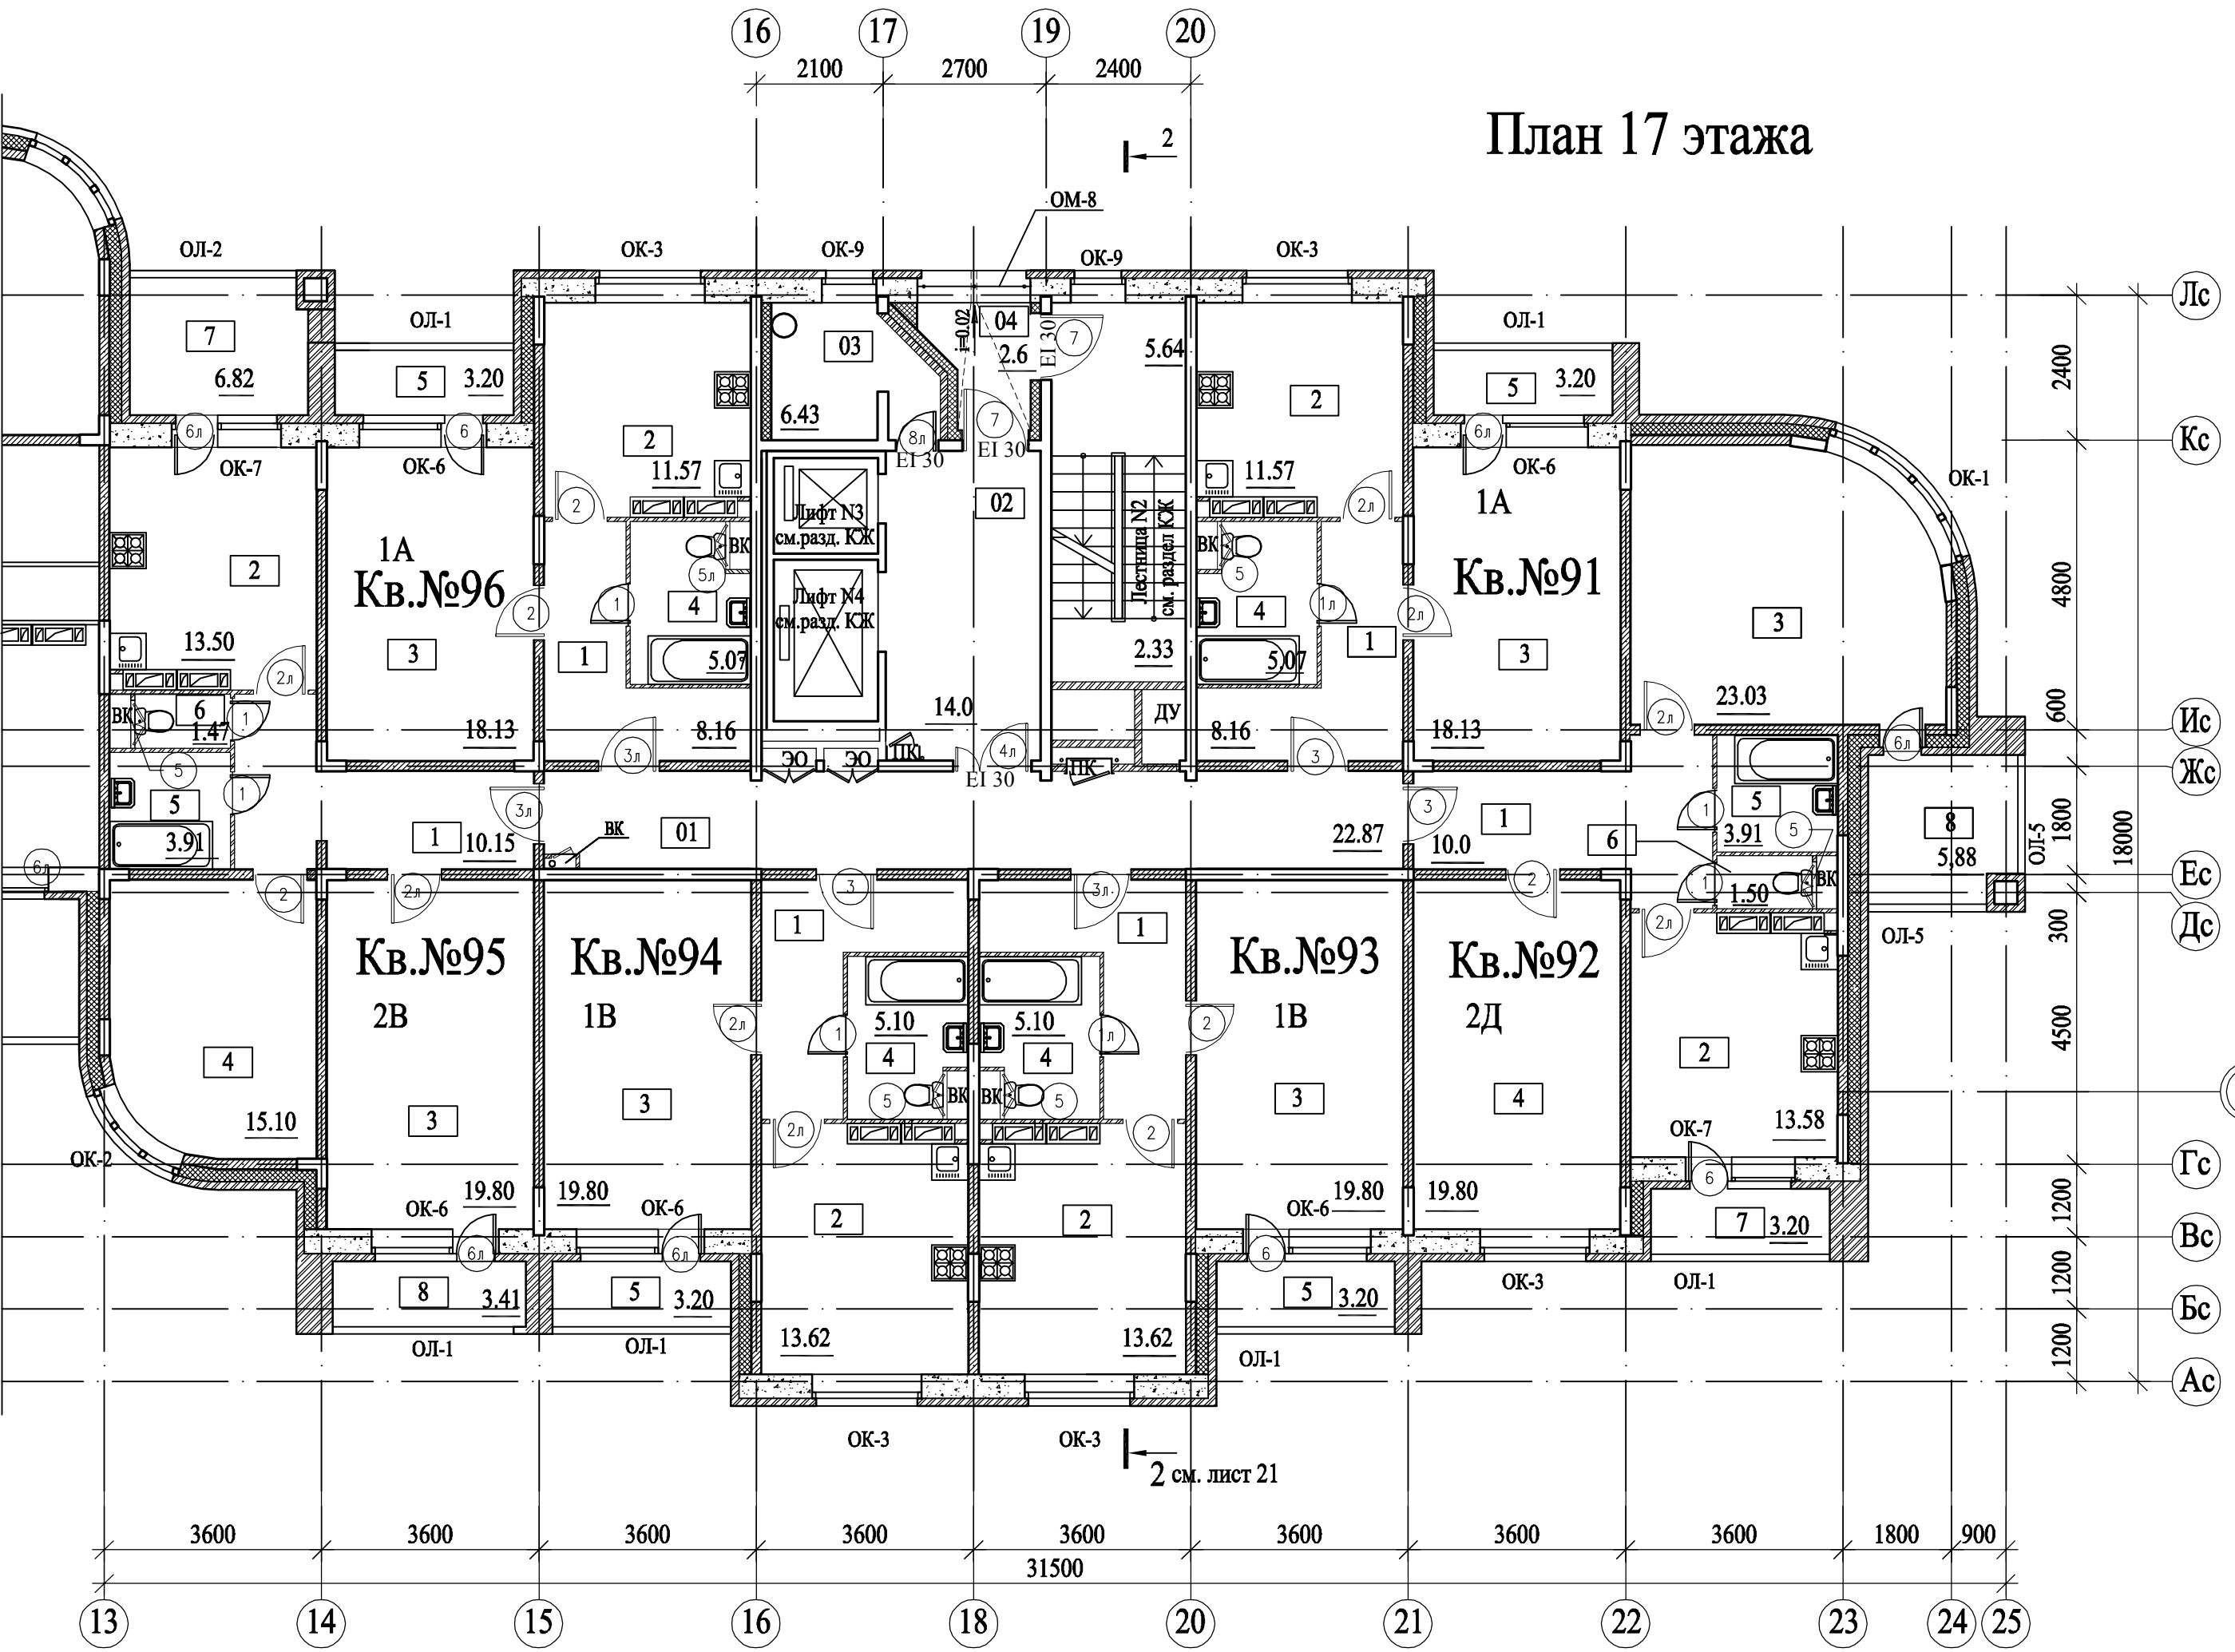

Инв.№ подл. 99234
 Подпись и дата
 Взам. инв.№

					94-ЗП			АР			
					Завершение строительства 2-х секционного 19-ти этажного жилого дома №58, со встроенно-пристроенными помещениями первого этажа, расположенного по строительному адресу: г.Мытищи. мкр. №36, пр.пр. 5245						
Изм.	Кол.уч.	Лист	№ док	Подпись	Дата	2-Я СЕКЦИЯ			Стадия	Лист	Листов
Рук.	АСМ-1	Николаев			2012				Р	16	
ГАП		Мамаев			2012						
Нач. гр. арх.		Чухнова			2012	Нумерация квартир			ООО" НИИПИ "ЗдравПроект" г.Москва		

План 18 этажа

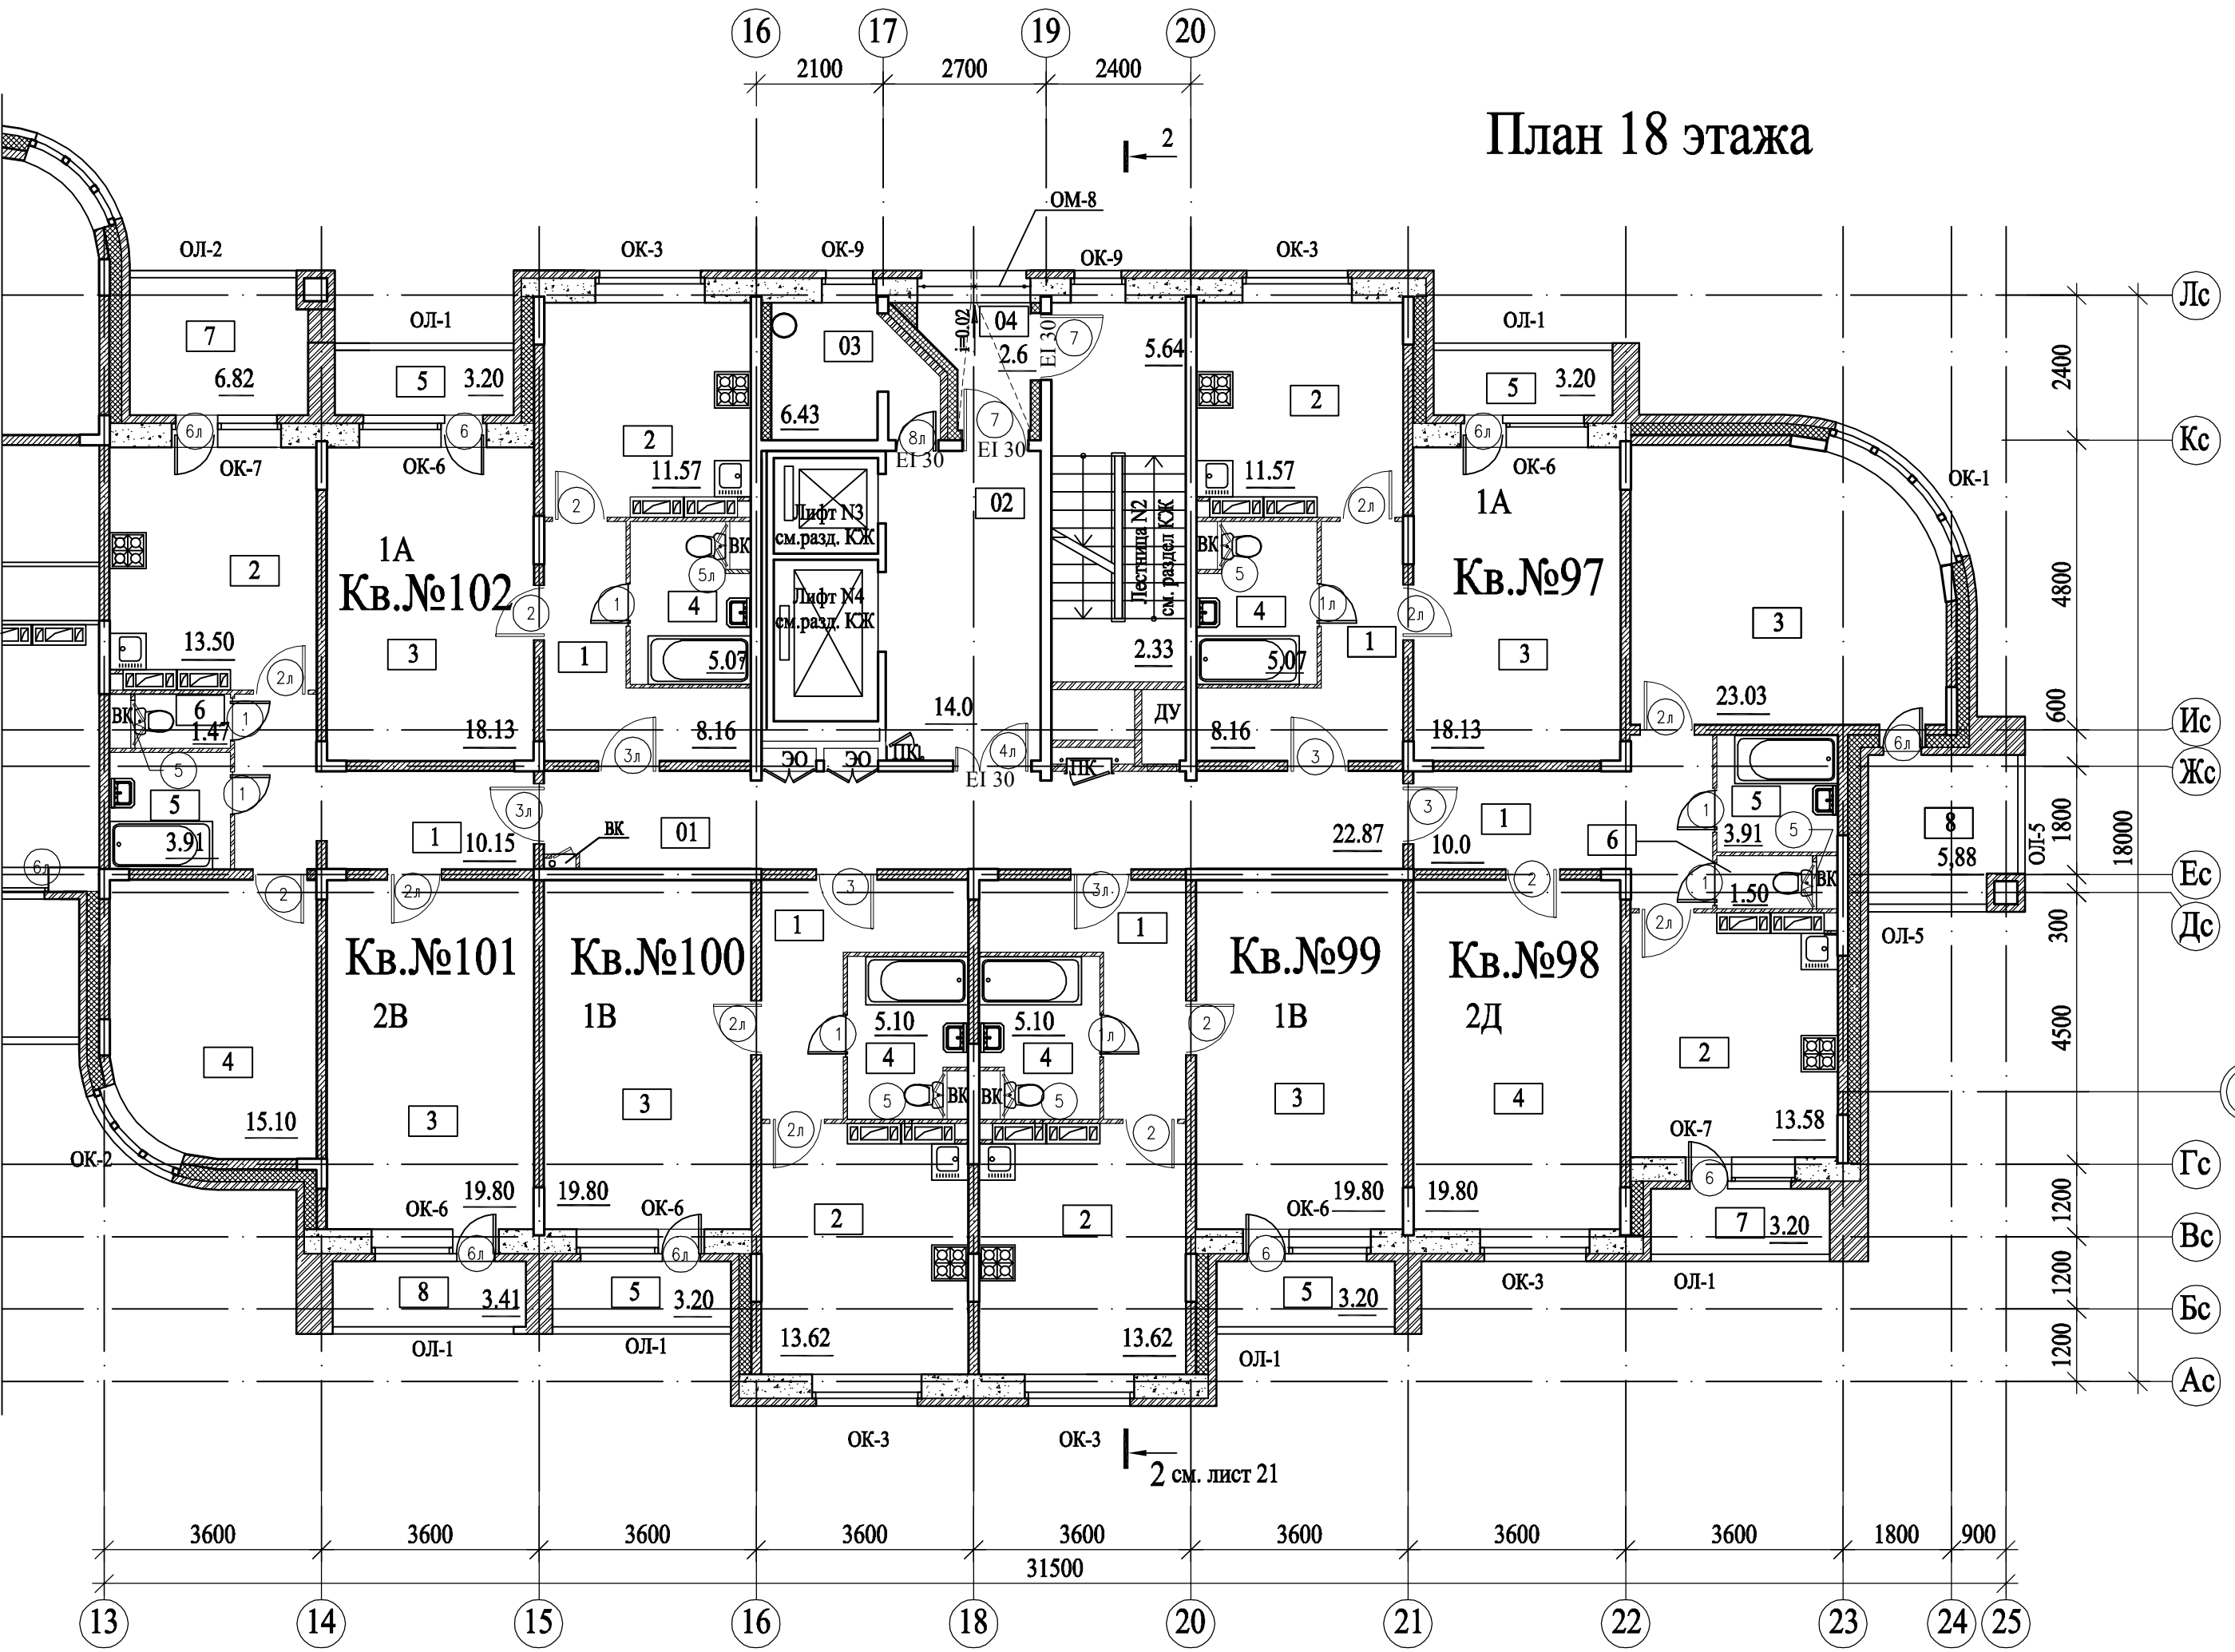

Инв.№ подл. 99234
 Подпись и дата
 Взам. инв.№

					94-ЗП	АР		
					Завершение строительства 2-х секционного 19-ти этажного жилого дома №58, со встроенно-пристроенными помещениями первого этажа, расположенного по строительному адресу: г.Мытищи. мкр. №36, пр.пр. 5245			
Изм.	Кол.уч.	Лист	№ док	Подпись	Дата	Стадия	Лист	Листов
						2-Я СЕКЦИЯ	Р	17
Рук.	АСМ-1	Николаев			2012			
ГАП		Мамаев			2012			
Нач. гр. арх.		Чухнова			2012			
					Нумерация квартир		ООО" НИИПИ "ЗдравПроект" г.Москва	

